

ΕΦΗΜΕΡΙΣ ΤΗΣ ΚΥΒΕΡΝΗΣΕΩΣ
ΤΗΣ ΕΛΛΗΝΙΚΗΣ ΔΗΜΟΚΡΑΤΙΑΣ

ΕΝ ΑΘΗΝΑΙΣ ΤΗ, 22 ΙΟΥΛΙΟΥ 1978 | ΤΕΥΧΟΣ ΤΕΤΑΡΤΟΝ | ΑΡΙΘΜΟΣ ΦΥΛΛΟΥ 365

ΠΕΡΙΕΧΟΜΕΝΑ

ΑΠΑΛΛΟΤΡΙΩΣΕΙΣ

ΑΠΟΦΑΣΕΙΣ

ΑΝΑΚΟΙΝΩΣΕΙΣ

ΠΟΛΕΟΔΟΜΙΑ

ΑΠΟΦΑΣΕΙΣ

ΑΝΑΚΟΙΝΩΣΕΙΣ

ΔΙΟΡΘΩΣΕΙΣ ΣΦΑΛΜΑΤΩΝ

ΑΠΑΛΛΟΤΡΙΩΣΕΙΣ

ΑΠΟΦΑΣΕΙΣ

'Αριθ. Π. 5070/898 (1)

Περὶ ἀναγκαστικῆς ἀπαλλοτριώσεως ἐκτάσεως γιὰ τὴν κατασκευὴ κλειστοῦ Γυμναστηρίου καὶ λοιπῶν ἀθλητικῶν ἐγκαταστάσεων στὸ 'Εθνικὸ 'Αθλητικὸ Κέντρο Σερρῶν.

ΟΙ ΥΠΟΥΡΓΟΙ
ΠΡΟΕΔΡΙΑΣ ΚΥΒΕΡΝΗΣΕΩΣ & ΟΙΚΟΝΟΜΙΚΩΝ

῎Εχοντας ὑπόψη:

1. Τὶς διατάξεις τοῦ Ν.Δ. 797/71 «περὶ ἀναγκαστικῶν ἀπαλλοτριώσεων», σὲ συνδυασμὸ μὲ τὶς διατάξεις τοῦ Β.Δ. 139/71 «περὶ τῆς ἁρμοδιότητος τῶν Νομαρχῶν πρὸς κήρυξιν ἀναγκαστικῶν τινων ἀπαλλοτριώσεων».

2. Τὶς διατάξεις τῶν ἄρθρων 4 καὶ 5 τοῦ Ν. 423/21.8.76 (ΦΕΚ 223/76 τ. Α') «περὶ Γυμναστηρίων καὶ ρυθμίσεως θεμάτων ἀφορώντων εἰς τὸν ἐξωσχολικὸν ἀθλητισμόν».

3. Τὴν ἀπόφαση ἀριθ. 10887/12.5.1978 τοῦ 'Υφυπουργοῦ Προεδρίας Κυβερνήσεως «περὶ καταλληλότητας χώρου γιὰ τὴν ἵδρυση 'Εθνικοῦ 'Αθλητικοῦ Κέντρου στὸ Δῆμο Σερρῶν», ἀποφασίζουμε:

Κηρύσσουμε τὴν ἀναγκαστικὴ ἀπαλλοτρίωση, λόγῳ δημόσιας ὠφέλειας καὶ εἰδικότερα γιὰ τὴν κατασκευὴ κλειστοῦ Γυμναστηρίου καὶ λοιπῶν ἀθλητικῶν ἐκκαταστάσεων στὸ 'Εθνικὸ 'Αθλητικὸ Κέντρο Σερρῶν, ἐκτάσεως ἐμβαδοῦ 12.380 τ.μ., ὅπως ἀπεικονίζεται στὸ ἀπὸ 16.5.1978 κτηματολογικὸ διάγραμμα τοῦ τοπογράφου μηχανικοῦ Θ. Τσαΐρα, νόμιμα θεωρημένο ἀπὸ 19.5.1978 ἀπὸ τὸ Διευθυντὴ Τεχνικῶν 'Υπηρεσιῶν Ν. Σερρῶν 'Εμμ. Σταυρουλάκη καὶ στὸν ἀντίστοιχο κτηματολογικὸ πίνακα.

Στὴν ἔκταση ποὺ ἀπαλλοτριώνεται προβάλλουν δικαίωμα κυριότητας ὁ Χρῆστος Μαρμαρέλης, τὸ Γηροκομεῖο Σερρῶν κ.λπ.

'Η ἀπαλλοτρίωση κηρύσσεται ὑπὲρ τοῦ 'Εθνικοῦ 'Αθλητικοῦ Κέντρου Σερρῶν Ν.Π.Δ.Δ. καὶ μὲ δαπάνη του.

'Η ἀπόφαση αὐτὴ νὰ δημοσιευθεῖ στὴν 'Εφημερίδα τῆς Κυβερνήσεως.

'Αθῆναι, 30 'Ιουνίου 1978.

ΟΙ ΥΦΥΠΟΥΡΓΟΙ

ΠΡΟΕΔΡΙΑΣ ΚΥΒΕΡΝΗΣΕΩΣ — ΑΧΙΛΛΕΥΣ ΚΑΡΑΜΑΝΛΗΣ

ΟΙΚΟΝΟΜΙΚΩΝ — ΠΑΝΑΓΙΩΤΗΣ ΜΠΟΚΟΒΟΣ

Αριθ. Α. 5582/1479 (2)

Περὶ ἀναγκαστικῆς ἀπαλλοτριώσεως κτημάτων στὴν περιοχὴ Ν. Χανίων γιὰ τὶς ἀνάγκες τῆς 'Αεροπορίας.

ΟΙ ΥΠΟΥΡΓΟΙ
ΕΘΝΙΚΗΣ ΑΜΥΝΗΣ ΚΑΙ ΟΙΚΟΝΟΜΙΚΩΝ

Ἔχοντας ὑπόψη :

1. Τὶς διατάξεις τοῦ Ν.Δ/τος 797/71 «περὶ ἀναγκαστικῶν ἀπαλλοτριώσεων», σὲ συνδυασμὸ μὲ τὶς διατάξεις τοῦ Β.Δ/τος 139/71 «περὶ τῆς ἁρμοδιότητος τῶν νομαρχιῶν πρὸς κήρυξιν ἀναγκαστικῶν τινων ἀπαλλοτριώσεων».

2. Τὶς διατάξεις τοῦ Ν. ΓΣΙΣΤ/1907 καὶ τὶς διατάξεις τοῦ Ν. 4442/1929 «περὶ κυρώσεως τοῦ ἀπὸ 21.9.1926 Ν.Δ/τος «περὶ Στρατιωτικῶν καὶ Ναυτικῶν Εἰσφορῶν καὶ Ναυλώσεων», ὅπως ἔχουν τροποποιηθεῖ.

3. Τὴ γνωμοδότηση τοῦ Γενικοῦ 'Επιτελείου 'Αεροπορίας ἀριθ. 462/115/547571/Σ. 2690/22.3.78, ἀποφασίζουμε :

Κηρύσσουμε τὴν ἀναγκαστικὴ ἀπαλλοτρίωση, λόγῳ δημόσιας ὠφέλειας καὶ εἰδικότερα γιὰ τὶς ἀνάγκες τῆς ἀεροπορίας, α) ἐκτάσεως 18.230 μ2 ποὺ φαίνεται μὲ ἀριθμὸ ἰδιοκτησίας 1, 2, 5, 6, 7, 8 καὶ 35 στὸ ἀριθ. 4γ-340 κτηματολογικὸ διάγραμμα καὶ τὸν ἐπ' αὐτοῦ κτηματολογικὸ πίνακα τῆς Δ/νσεως Στρ. Ἔργων τοῦ Γενικοῦ 'Επιτελείου 'Αεροπορίας καὶ β) ἐκτάσεως 297.513 μ2, ποὺ φαίνεται μὲ τὰ στοιχεῖα (Α-Β-Γ-Δ-Α) στὸ ἀριθ. 4γ-338 κτηματολογικὸ διάγραμμα καὶ τὸν ἀριθ. 4γ-339 κτηματολογικὸ πίνακα τῆς Δ/νσεως Στρ. Ἔργων τοῦ Γενικοῦ 'Επιτελείου 'Αεροπορίας.

Τὰ ἀνωτέρω κτηματολογικὰ διαγράμματα καὶ οἱ ἀντίστοιχοι κτηματολογικοὶ πίνακες ἔχουν ἐγκριθεῖ ἀπὸ τὸ Δ/ντὴ Ταξίαρχο Κ. Ζησιμόπουλο τὴν 14.3.1978.

Στὶς ἐκτάσεις ποὺ ἀπαλλοτριώνονται προβάλλουν δικαιώματα κυριότητας στὴ μὲν πρώτη ἡ Ρόδω Τζωρτζάκη κλπ., στὴ δὲ δεύτερη οἱ κληρονόμοι 'Εμμ. Λυχνάκη κλπ.

'Η ἀπαλλοτρίωση κηρύσσεται ὑπὲρ τοῦ Δημοσίου καὶ μὲ δαπάνη του

'Η ἀπόφαση αὐτὴ νὰ δημοσιευθεῖ στὴν 'Εφημερίδα τῆς Κυβερνήσεως.

'Αθῆναι, 30 'Ιουνίου 1978

ΟΙ ΥΠΟΥΡΓΟΙ

ΕΘΝΙΚΗΣ ΑΜΥΝΗΣ — ΟΙΚΟΝΟΜΙΚΩΝ ΥΦΥΠΟΥΡΓΟΣ

ΕΥΑΓΓ. ΑΒΕΡΩΦ - ΤΟΣΙΤΣΑΣ — ΠΑΝΑΓΙΩΤΗΣ ΜΠΟΚΟΒΟΣ

Αριθ. Π. 3734/1773 (3)

Περὶ ἀναγκαστικῆς ἀπαλλοτριώσεως ἀκινήτων στὴν 'Ελευσίνα, μεταξὺ τῶν ὁδῶν Πλούτωνος, Δήμητρας καὶ 'Ιερᾶς 'Οδοῦ γιὰ ἀρχαιολογικοὺς σκοπούς.

ΟΙ ΥΠΟΥΡΓΟΙ
ΟΙΚΟΝΟΜΙΚΩΝ, ΠΟΛΙΤΙΣΜΟΥ ΚΑΙ ΕΠΙΣΤΗΜΩΝ

Ἔχοντες ὑπόψη :

1. Τὶς διατάξεις τοῦ Ν.Δ. 797/1971 «περὶ ἀναγκαστικῶν ἀπαλλοτριώσεων», σὲ συνδυασμὸ μὲ τὶς διατάξεις τοῦ Β.Δ. ἀριθ. 139/1971 «περὶ τῆς ἁρμοδιότητος τῶν νομαρχῶν πρὸς κήρυξιν ἀναγκαστικῶν τινων ἀπαλλοτριώσεων».

2. Τὶς διατάξεις τοῦ ἄρθρου 1 τοῦ Νόμου Β.Ρ.Ξ.Ζ./1893 «περὶ ἀναγκαστικῆς ἀπαλλοτριώσεως ἀκινήτων πρὸς συντήρησιν ἢ ἀνεύρεσιν ἀρχαιοτήτων».

3. Τὸ ἀπὸ 11.2.1978 ἀπόσπασμα πρακτικοῦ ἀπὸ τὴ συνεδρίαση τοῦ 'Αρχαιολογικοῦ Συμβουλίου τοῦ Κράτους, ἀριθ. 7, ἀποφασίζουμε :

Κηρύσσουμε τὴν ἀναγκαστικὴ ἀπαλλοτρίωση, λόγῳ δημόσιας ὠφέλειας, καὶ εἰδικώτερα γιὰ τὴν ἀνάδειξη, προβολὴ καὶ διαμόρφωση τοῦ ἀρχαιολογικοῦ χώρου 'Ελευσίνας, ἐκτάσεως ἐμβαδοῦ 1.464,01 μ2, μεταξὺ τῶν ὁδῶν Πλούτωνος, Δήμητρας καὶ 'Ιερᾶς ὁδοῦ, ποὺ φαίνεται στὸ ὑπ' ἀριθ. 101/1968 κτηματολογικὸ διάγραμμα τοῦ μηχανικοῦ Μ. Γιαννουλάκη θεωρημένο ἀπὸ τὸν προϊστάμενο τῆς 'Υπηρεσίας 'Αναστηλώσεως τοῦ 'Υπουργείου Πολιτισμοῦ καὶ 'Επιστημῶν Ι. Δημακόπουλο, στὶς 27.3.78 καὶ στὸν ἐπ' αὐτοῦ κτηματολογικὸ πίνακα.

Στὴν ἔκταση ποὺ ἀπαλλοτριώνεται προβάλλουν δικαιώματα κυριότητας οἱ : Κληρονόμοι 'Αθανασίου Τσόκα, Κούλα Μελετίου, Γεώργιος Βιρβίλης καὶ Κατίνα 'Αγγέλου.

'Η ἀπαλλοτρίωση κηρύσσεται ὑπὲρ τοῦ Δημοσίου καὶ μὲ δαπάνη τοῦ Ταμείου 'Αρχαιολογικῶν Πόρων καὶ 'Απαλλοτριώσεων.

'Η ἀπόφαση αὐτὴ νὰ δημοσιευθεῖ στὴν 'Εφημερίδα τῆς Κυβερνήσεως.

'Αθῆναι, 30 'Ιουνίου 1978

ΟΙ ΥΠΟΥΡΓΟΙ

ΟΙΚΟΝΟΜΙΚΩΝ ΥΦΥΠΟΥΡΓΟΣ — ΠΟΛΙΤΙΣΜΟΥ ΚΑΙ ΕΠΙΣΤΗΜΩΝ

ΠΑΝΑΓΙΩΤΗΣ ΜΠΟΚΟΒΟΣ — ΓΕΩΡΓΙΟΣ ΠΛΥΤΑΣ

Αριθ. Π. 6156/2368 (4)

Περὶ ἀναγκαστικῆς ἀπαλλοτριώσεως στὴν περιοχὴ 'Ακαδημίας Πλάτωνος Δήμου 'Αθηναίων γιὰ ἀρχαιολογικοὺς σκοπούς.

ΟΙ ΥΠΟΥΡΓΟΙ
ΟΙΚΟΝΟΜΙΚΩΝ ΚΑΙ ΠΟΛΙΤΙΣΜΟΥ & ΕΠΙΣΤΗΜΩΝ

Ἔχοντας ὑπόψη :

1. Τὶς διατάξεις τοῦ Ν. Δ/τος 797/1971 «περὶ ἀναγκαστικῶν ἀπαλλοτριώσεων», σὲ συνδυασμὸ μὲ τὶς διατάξεις τοῦ Β. Δ/τος ἀριθ. 139/1971 «περὶ τῆς ἁρμοδιότητος τῶν νομαρχῶν πρὸς κήρυξιν ἀναγκαστικῶν τινων ἀπαλλοτριώσεων».

2. Τὶς διατάξεις τοῦ ἄρθρου 1 τοῦ Νόμου Β.Ρ.Ξ.Ζ/1893 «περὶ ἀναγκαστικῆς ἀπαλλοτριώσεως ἀκινήτων πρὸς συντήρησιν ἢ ἀνεύρεσιν ἀρχαιοτήτων».

3. Τὸ ἀπὸ 23.9.1977 ἀπόσπασμα πρακτικοῦ ἀπὸ τὴ συνεδρίαση τοῦ 'Αρχαιολογικοῦ Συμβουλίου τοῦ Κράτους ἀριθ. 14/1977, ἀποφασίζουμε :

Κηρύσσουμε τὴν ἀναγκαστικὴ ἀπαλλοτρίωση, λόγῳ δημόσιας ὠφέλειας καὶ εἰδικότερα γιὰ τὴ διενέργεια ἀνασκαφῶν καὶ τὴν ἑνοποίηση τοῦ ἀρχαιολογικοῦ χώρου 'Ακαδημίας Πλάτωνος Δήμου 'Αθηναίων, ἐκτάσεως ἐμβαδοῦ 166,30 Μ2, ποὺ βρίσκεται στὴν ὁδὸ Βασιλικῶν ἀριθ. 67 καὶ φαίνεται μὲ στοιχεῖα Α-Β-Γ-Δ-Ε-Α στὸ κτηματολογικὸ διάγραμμα τῆς Γενικῆς Δ/νσεως 'Αρχαιοτήτων καὶ 'Αναστηλώσεως τοῦ 'Υπουργείου Πολιτισμοῦ & 'Επιστημῶν ἀριθ. σχεδίου 1077 καὶ στὸν ἐπ' αὐτοῦ κτηματολογικὸ πίνακα, θεωρημένο ἀπὸ τὸν Προϊστάμενο τῆς 'Υπηρεσίας 'Αναστηλώσεως ἀπὸ 21.2.1978.

Στὴν ἔκταση ποὺ ἀπαλλοτριώνεται προβάλλει δικαιώματα κυριότητας ὁ Εὐθύμιος Παλιούρας.

'Η ἀπαλλοτρίωση κηρύσσεται ὑπὲρ τοῦ Δημοσίου καὶ μὲ δαπάνη τοῦ Ταμείου 'Αρχαιολογικῶν Πόρων καὶ 'Απαλλοτριώσεων.

'Η ἀπόφαση αὐτὴ νὰ δημοσιευθεῖ στὴν 'Εφημερίδα τῆς Κυβερνήσεως.

'Αθῆναι, 30 'Ιουνίου 1978

ΟΙ ΥΠΟΥΡΓΟΙ

ΟΙΚΟΝΟΜΙΚΩΝ ΥΦΥΠΟΥΡΓΟΣ — ΠΟΛΙΤΙΣΜΟΥ ΚΑΙ ΕΠΙΣΤΗΜΩΝ

ΠΑΝΑΓΙΩΤΗΣ ΜΠΟΚΟΒΟΣ — ΓΕΩΡΓΙΟΣ ΠΛΥΤΑΣ

Αριθ. Β. 1664/2605 (5)

Περὶ ἀναγκαστικῆς ἀπαλλοτριώσεως ἐκτάσεως στὸ Πυρὶ Θηβῶν γιὰ ἐπέκταση τοῦ ἐργοστασίου τῆς 'Ανώνυμης Κλωστοϋφαντουργικῆς 'Εταιρείας «Νίκος Γ. Δουρίδας Α.Ε.».

ΟΙ ΥΠΟΥΡΓΟΙ
ΟΙΚΟΝΟΜΙΚΩΝ, ΒΙΟΜΗΧΑΝΙΑΣ
ΚΑΙ ΕΝΕΡΓΕΙΑΣ

Ἔχοντας ὑπόψη :

1. Τὶς διατάξεις τοῦ Ν. Δ/τος 797/71 «περὶ ἀναγκαστικῶν ἀπαλλοτριώσεων, σὲ συνδυασμὸ μὲ τὶς διατάξεις

τοῦ Β. Δ/τος 139/71 «περὶ τῆς ἁρμοδιότητος τῶν Νομαρχῶν πρὸς κήρυξιν ἀναγκαστικῶν τινων ἀπαλλοτριώσεων».

2. Τὶς διατάξεις τοῦ Ν. 4171/1961 «περὶ λήψεως γενικῶν μέτρων πρὸς ὑποβοήθησιν τῆς ἀναπτύξεως τῆς χώρας. ἀποφασίζουμε :

Κηρύσσουμε τὴν ἀναγκαστικὴ ἀπαλλοτρίωση λόγῳ δημόσιας ὠφέλειας καὶ εἰδικότερα γιὰ τὴν ἐπέκταση τοῦ ἐργοστασίου τῆς 'Ανώνυμης Κλωστοϋφαντουργικῆς 'Εταιρείας ὑπὸ τὴν ἐπωνυμίαν «Νίκος Γ. Δουρίδας Α.Ε.» μὲ τὴν προσθήκη φινιριστηρίου στὸν κλάδο ἐρίου, ἐκτάσεως ἐμβαδοῦ 4.462,845 μ², ποὺ βρίσκεται στὸ Πυρὶ Θηβῶν και φαίνεται μὲ στοιχεῖα Ξ-Λ-Ν-Ο-Ξ καὶ Ξ-Ο-Ρ-Π-Ζ στὸ κτηματολογικὸ διάγραμμα τοῦ Πολιτικοῦ Μηχανικοῦ Διονυσίου Γεωργούτσου καὶ στὸν ἀντίστοιχο κτηματολογικὸ πίνακα τοῦ ἴδιου Μηχανικοῦ, θεωρημένα ἀπὸ τὸν ἁρμόδιο Διευθυντὴ τοῦ 'Υπουργείου Βιομηχανίας καὶ 'Ενεργείας 'Ι. 'Ανδριέλλο ἀπὸ 11.4.78.

Στὴν ἔκταση ποὺ ἀπαλλοτριώνεται προβάλλουν δικαιώματα κυριότητας οἱ 1) Δημήτριος Γαστουνιώτης, 2) Νικόλαος Τούτουζας κλπ.

'Η ἀπαλλοτρίωση κηρύσσεται ὑπὲρ καὶ μὲ δαπάνες τῆς 'Ανωνύμου Κλωστοϋφαντουργικῆς 'Εταιρείας μὲ τὴν ἐπωνυμία «Νίκος Γ. Δουρίζας Α.Ε.», ποὺ ἔχει τὴν ἕδρα της στὴν 'Αθήνα.

'Η ἀπόφαση αὐτὴ νὰ δημοσιευθεῖ στὴν 'Εφημερίδα τῆς Κυβερνήσεως.

'Αθῆναι, 30 'Ιουνίου 1978

ΟΙ ΥΠΟΥΡΓΟΙ

ΟΙΚΟΝΟΜΙΚΩΝ ΥΦΥΠΟΥΡΓΟΣ — ΒΙΟΜΗΧΑΝΙΑΣ ΚΑΙ ΕΝΕΡΓΕΙΑΣ

ΠΑΝΑΓΙΩΤΗΣ ΜΠΟΚΟΒΟΣ — **ΜΙΛΤΙΑΔΗΣ ΕΒΕΡΤ**

'Αριθ. 12317/Φ. 83 (6)

Περὶ τῆς ἐπικυρώσεως ἐκθέσεως καθορισμοῦ ὁριογραμμῆς αἰγιαλοῦ καὶ Παραλίας στὴν περιοχὴ Σταλίδος 'Ηρακλείου καὶ μπροστὰ ἀπὸ τὴν ἰδιοκτησία τῆς Περιηγητικῆς Λέσχης 'Ηρακλείου.

Ο ΝΟΜΑΡΧΗΣ ΗΡΑΚΛΕΙΟΥ

Έχοντας ὑπ' ὄψη τὶς διατάξεις :

1. Τοῦ ἄρθρου 1 παρ. 1 τοῦ Ν. 3200/1955 «περὶ Διοικητικῆς ἀποκεντρώσεως».
2. Τοῦ ἀπὸ 11/12-11-1929 Δ/τος «περὶ Διοικήσεως Δημοσίων Κτημάτων».
3. Τοῦ ἄρθρου 5 τοῦ Α.Ν. 263/1968 «περὶ τροποποιήσεως καὶ συμπληρώσεως τῶν διατάξεων «περὶ Διοικήσεως Δημοσίων Κτημάτων».
4. Τῶν ἄρθρων 1 καὶ 2 παρ. 3 τοῦ Α.Ν. 2344/1940 «περὶ αἰγιαλοῦ καὶ Παραλίας».
5. Τὴν ἀπὸ 15-4-1977 αἴτηση τῆς Περιηγητικῆς Λέσχης 'Ηρακλείου, σχετικὰ μὲ τὸν καθορισμὸ αἰγιαλοῦ καὶ Παραλίας στὴν περιοχὴ Σταλίδος 'Ηρακλείου, μὲ τὸ τοπογραφικὸ καὶ ὑψομετρικὸ διάγραμμα ποὺ τὴ συνοδεύει καὶ ποὺ ἔχει συνταχθεῖ ἀπὸ τὸν Τοπογράφο Μηχανικὸ Δημοσθένη Ραπτόπουλο καὶ ἔχει ἐλεγθεῖ καὶ θεωρηθεῖ δεόντως ἀπὸ τὴ Δ/νση Τεχνικῶν 'Υπηρεσιῶν τῆς Νομαρχίας 'Ηρακλείου.
6. Τὴν ἀπὸ 10-5-1977 ἔκθεση τῆς ἐπιτροπῆς καθορισμοῦ ὁριογραμμῶν αἰγιαλοῦ καὶ παραλίας καὶ τὸ ἀνωτέρω τοπογραφικὸ καὶ ὑψομετρικὸ διάγραμμα, πάνω στὸ ὁποῖο ἔχουν χαραχθεῖ μὲ ἐρυθρὰ γραμμὴ ἡ ὁριογραμμὴ τοῦ αἰγιαλοῦ καὶ μὲ κίτρινη ἡ ὁριογραμμὴ τῆς παραλίας.
7. Τὴ σύμφωνη γνώμη τοῦ 'Αρχηγείου Ναυτικοῦ, ποὺ διατυπώθηκε μὲ τὸ Φ. 187.2/93/78/15-2-1978 ἔγγραφό του καὶ μὲ τὶς προϋποθέσεις ποὺ προβλέπονται σ' αὐτό, ἀποφασίζουμε :

'Επικυρώνουμε τὴν ἀπὸ 10-5-1977 ἔκθεση τῆς κατὰ τὸ ἄρθρον 5 τοῦ Α.Ν. 263/1968 ἐπιτροπῆς τοῦ καθορισμοῦ ὁριογραμμῶν αἰγιαλοῦ καὶ παραλίας στὴν περιοχὴ Σταλίδος 'Ηρακλείου καὶ μπροστὰ ἀπὸ τὴν ἰδιοκτησία τῆς Περιηγητικῆς Λέσχης 'Ηρακλείου, καθὼς καὶ τὰ τοπογραφικὰ καὶ ὑψομετρικὰ διαγράμματα τῆς περιοχῆς αὐτῆς, ποὺ ἔχουν θεωρηθεῖ στὶς 11-5-1977 ἀπὸ τὸ Δ/ντὴ Τεχνικῶν 'Υπηρεσιῶν Νομαρχίας 'Ηρακλείου καὶ συνοδεύουν τὴν ἔκθεση αὐτή.

'Η ἀπόφαση αὐτὴ νὰ δημοσιευθεῖ στὴν 'Εφημερίδα τῆς Κυβερνήσεως μὲ τὴν ἀπὸ 10-5-1977 ἔκθεση τῆς ἐπιτροπῆς καθορισμοῦ αἰγιαλοῦ.

'Ηράκλειο, 20 'Ιουνίου 1978

'Ο Νομάρχης κ.ά.α.
ΕΜΜΑΝ. ΣΤΡΑΤΑΚΗΣ

ΕΚΘΕΣΙΣ

'Επιτροπῆς ἄρθρου 5 Α.Ν. 263/68 (Αἰγιαλοῦ καὶ παραλίας) 'Εν 'Ηρακλείῳ σήμερον τὴν 10 Μαΐου 1977 ἡ κατὰ τὸ ἄρθρον 5 τοῦ Α.Ν. 263/68 'Επιτροπὴ καθορισμοῦ τῶν ὁρίων αἰγιαλοῦ καὶ παραλίας ἀποτελουμένη ἐκ τῶν :

1. 'Εμμανουὴλ Ζουράρη Οἰκονομικοῦ 'Εφόρου 'Ηρακλείου
2. Παναγιώτου Καμμένου ἀναπληρωτοῦ Κεντρικοῦ Λιμενάρχου 'Ηρακλείου.
3. Νικολάου Π. Καπετανάκου, Μηχανικοῦ Δ.Ε. ἐπὶ 5ῳ βαθμῷ ἀναπληρωτοῦ Δ/ντοῦ Τεχνικῶν 'Υπηρεσιῶν, συνελθοῦσα ἐν τῷ καταστήματι τῆς Οἰκον. 'Εφορίας 'Ηρακλείου καὶ λαβοῦσα ὑπ' ὄψιν :

α) Τὴν ἀπὸ 15-4-1977 αἴτησιν τῆς 'Ελληνικῆς Περιηγητικῆς Λέσχης «περὶ καθορισμοῦ τῆς ὁριογραμμῆς αἰγιαλοῦ καὶ παραλίας εἰς τὴν περιοχὴν Σταλίδας καὶ πρὸ τῆς ἐκεῖσε ἰδιοκτησίας της.

β) Τὰ ὑποβληθέντα ἡμῖν διαγράμματα ὑπὸ κλίμακα 1 : 500 τοῦ Τοπογράφου Μηχανικοῦ Δημ. Ραπτοπούλου ἠλεγχθέντα ὑπὸ τοῦ Τοπογράφου Μηχανικοῦ τῆς Δ/νσεως Τεχνικῶν 'Υπηρεσιῶν Νικολάου Π. Καπετανάκου καὶ τεθεωρημένα ὑπὸ τοῦ Δ/ντοῦ Τεχνικῶν ὑπηρεσιῶν.

γ) Τὴν διάταξιν τοῦ ἄρθρου 5 Α.Ν. 263/68 περὶ τροποποιήσεως καὶ συμπληρώσεως τῶν διατάξεων, περὶ Δημ. κτημάτων, ὡς καὶ τὴν διάταξιν τοῦ ἄρθρου 2 τοῦ Α.Ν. 2344/1940 περὶ αἰγιαλοῦ καὶ παραλίας καθ' ἣν ὁ καθορισμὸς τῆς ὁριογραμμῆς τοῦ αἰγιαλοῦ γίνεται ἐπὶ τοπογραφικοῦ καὶ ὑψομετρικοῦ διαγράμματος χαρασσομένης ἐπ' αὐτοῦ δι' ἐρυθρᾶς γραμμῆς τῆς ὁριογραμμῆς τοῦ αἰγιαλοῦ, πλὴν τῆς περιπτώσεως καθ' ἣν ἕνεκα προσχώσεων ἢ ἄλλων αἰτίων αὕτη ἤθελεν εἶναι διάφορος (παρ. 3 ἰδίου ἄρθρου 2 Α.Ν. 2344/40).

δ) Τὰ ἐκ τῶν διατάξεων τοῦ ἄρθρου 5 Α.Ν. 2344/40 προβλεπόμενα, περὶ χαράξεως διὰ κιτρίνης γραμμῆς τῆς ὁριογραμμῆς τῆ παραλίας ὅπου λόγῳ τῆς φύσεως τῆς συνεχομένης ξηρᾶς δὲν ἐξυπηρετεῖται ὁ διὰ τοῦ ἄρθρου 7 τοῦ αὐτοῦ ὡς ἄνω Α.Ν. 2344/40 προβλεπόμενος σκοπός.


ε) Τὰ ἐκ τῆς ἐνεργηθείσης αὐτοψίας προκύψαντα στοιχεῖα ἤτοι ἀπὸ τὸ σημεῖο 1 καὶ ἀνατολικὰ ἔχει καθορισθεῖ ὁ αἰγιαλὸς καὶ ἡ παραλία (πρὸ ἰδιοκτησίας Στ. Παπαγεωργίου) καὶ ἀπὸ σημεῖο 2 καὶ δυτικά, ἔχει ἐπίσης καθορισθεῖ ὁ αἰγιαλὸς καὶ ἡ παραλία (περιοχὴ Σταλίδας), ἀποφασίζει :


Καθορίζει ἐπὶ τῶν ἀπὸ 15 Μαρτίου 1977 συνημμένως διαγραμμάτων :


1. Διὰ συνεχοῦς ἐρυθρᾶς γραμμῆς τοῦ διαγράμματος τὴν ὁριογραμμὴν τοῦ αἰγιαλοῦ.
2. Διὰ συνεχοῦς κιτρίνης γραμμῆς τοῦ διαγράμματος τὴν ὁριογραμμὴν τῆς παραλίας.

'Η 'Επιτροπὴ

'Ο Πρόεδρος — Τὰ Μέλη

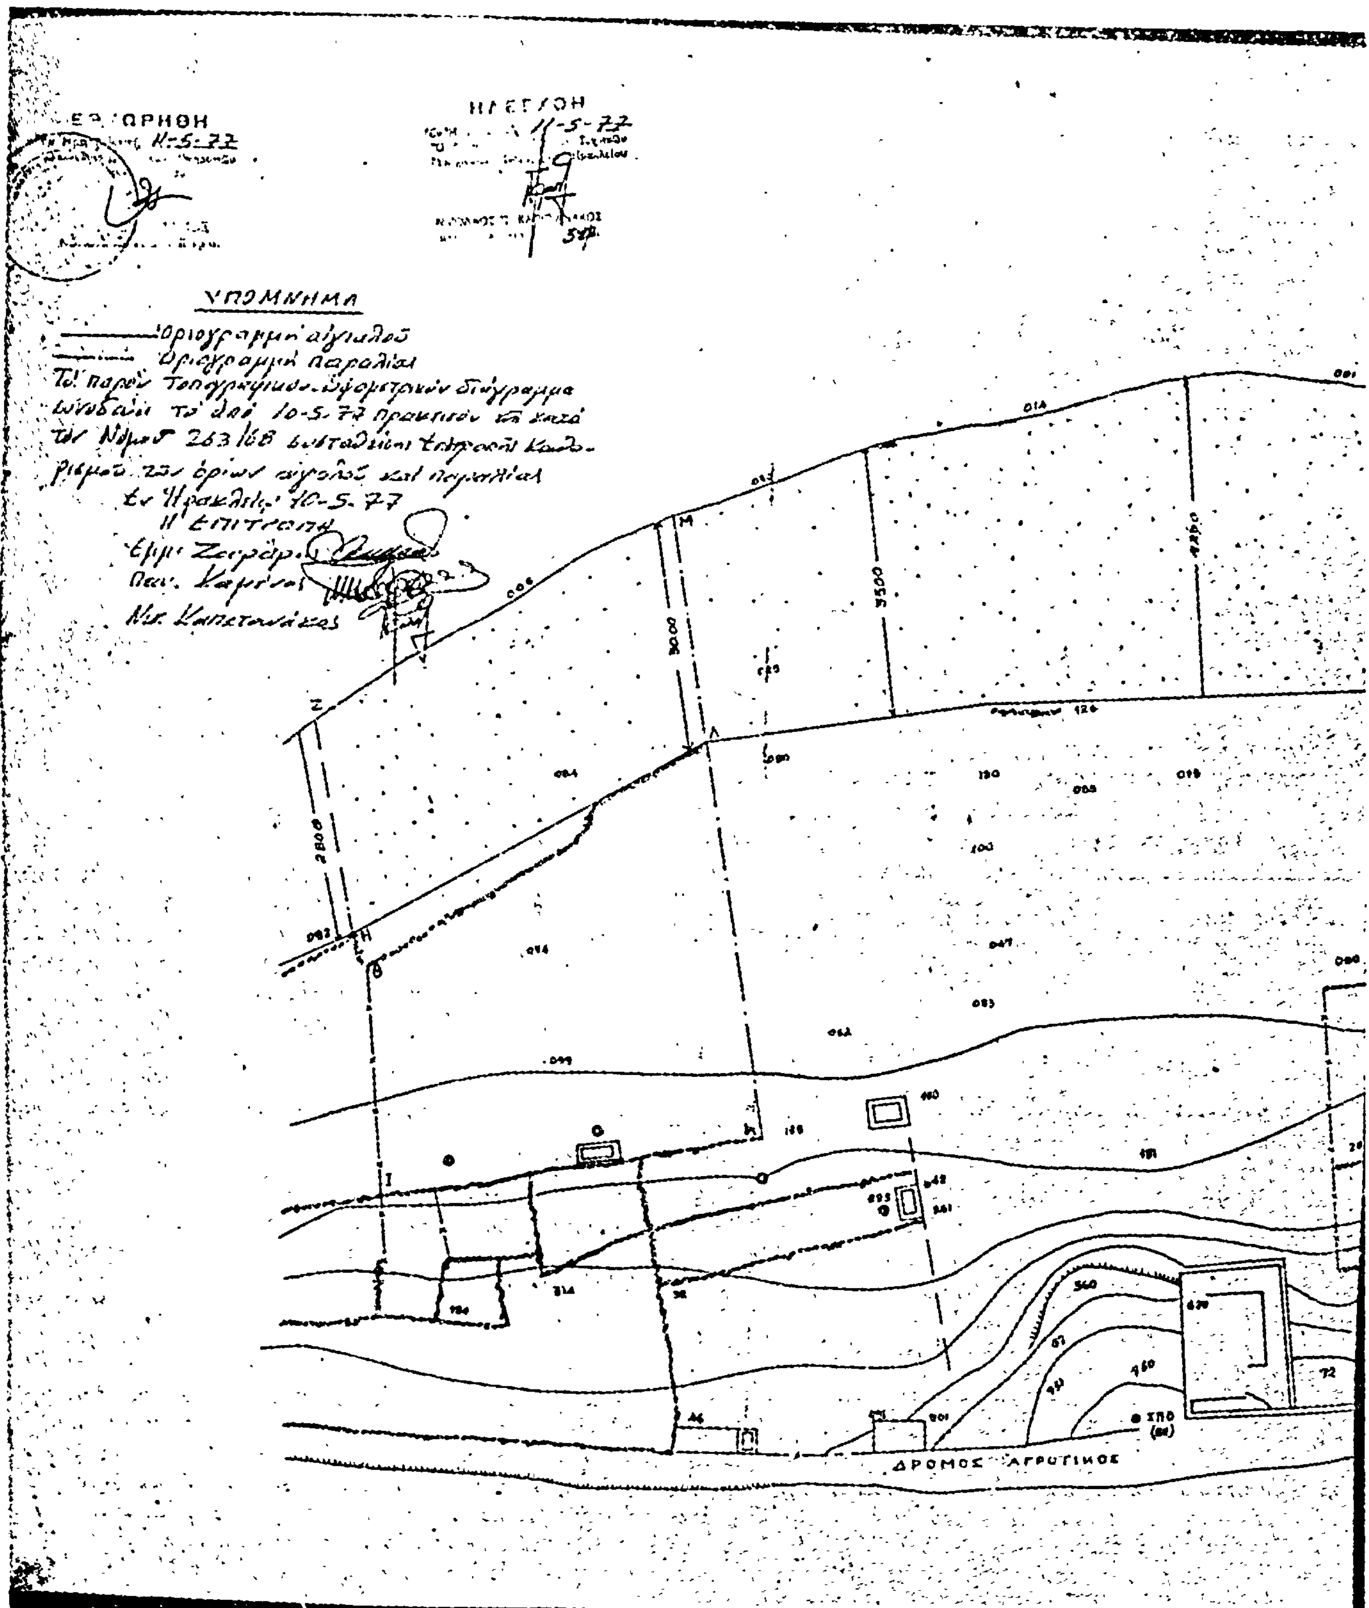
11-5-77
11-5-77
ΥΠΟΜΝΗΜΑ
Οριογραμμή αιγιαλού
Οριογραμμή παραλίας
Το παρόν τοπογραφικόν διάγραμμα συνοδεύει το από 10-5-77 πρακτικόν της κατά τον Νόμον 263/68 συσταθείσης Επιτροπής Καθορισμού των ορίων αιγιαλού και παραλίας
Εν Ηρακλείω 10-5-77
Η Επιτροπή
ΔΡΟΜΟΣ ΑΓΡΟΤΙΚΟΣ

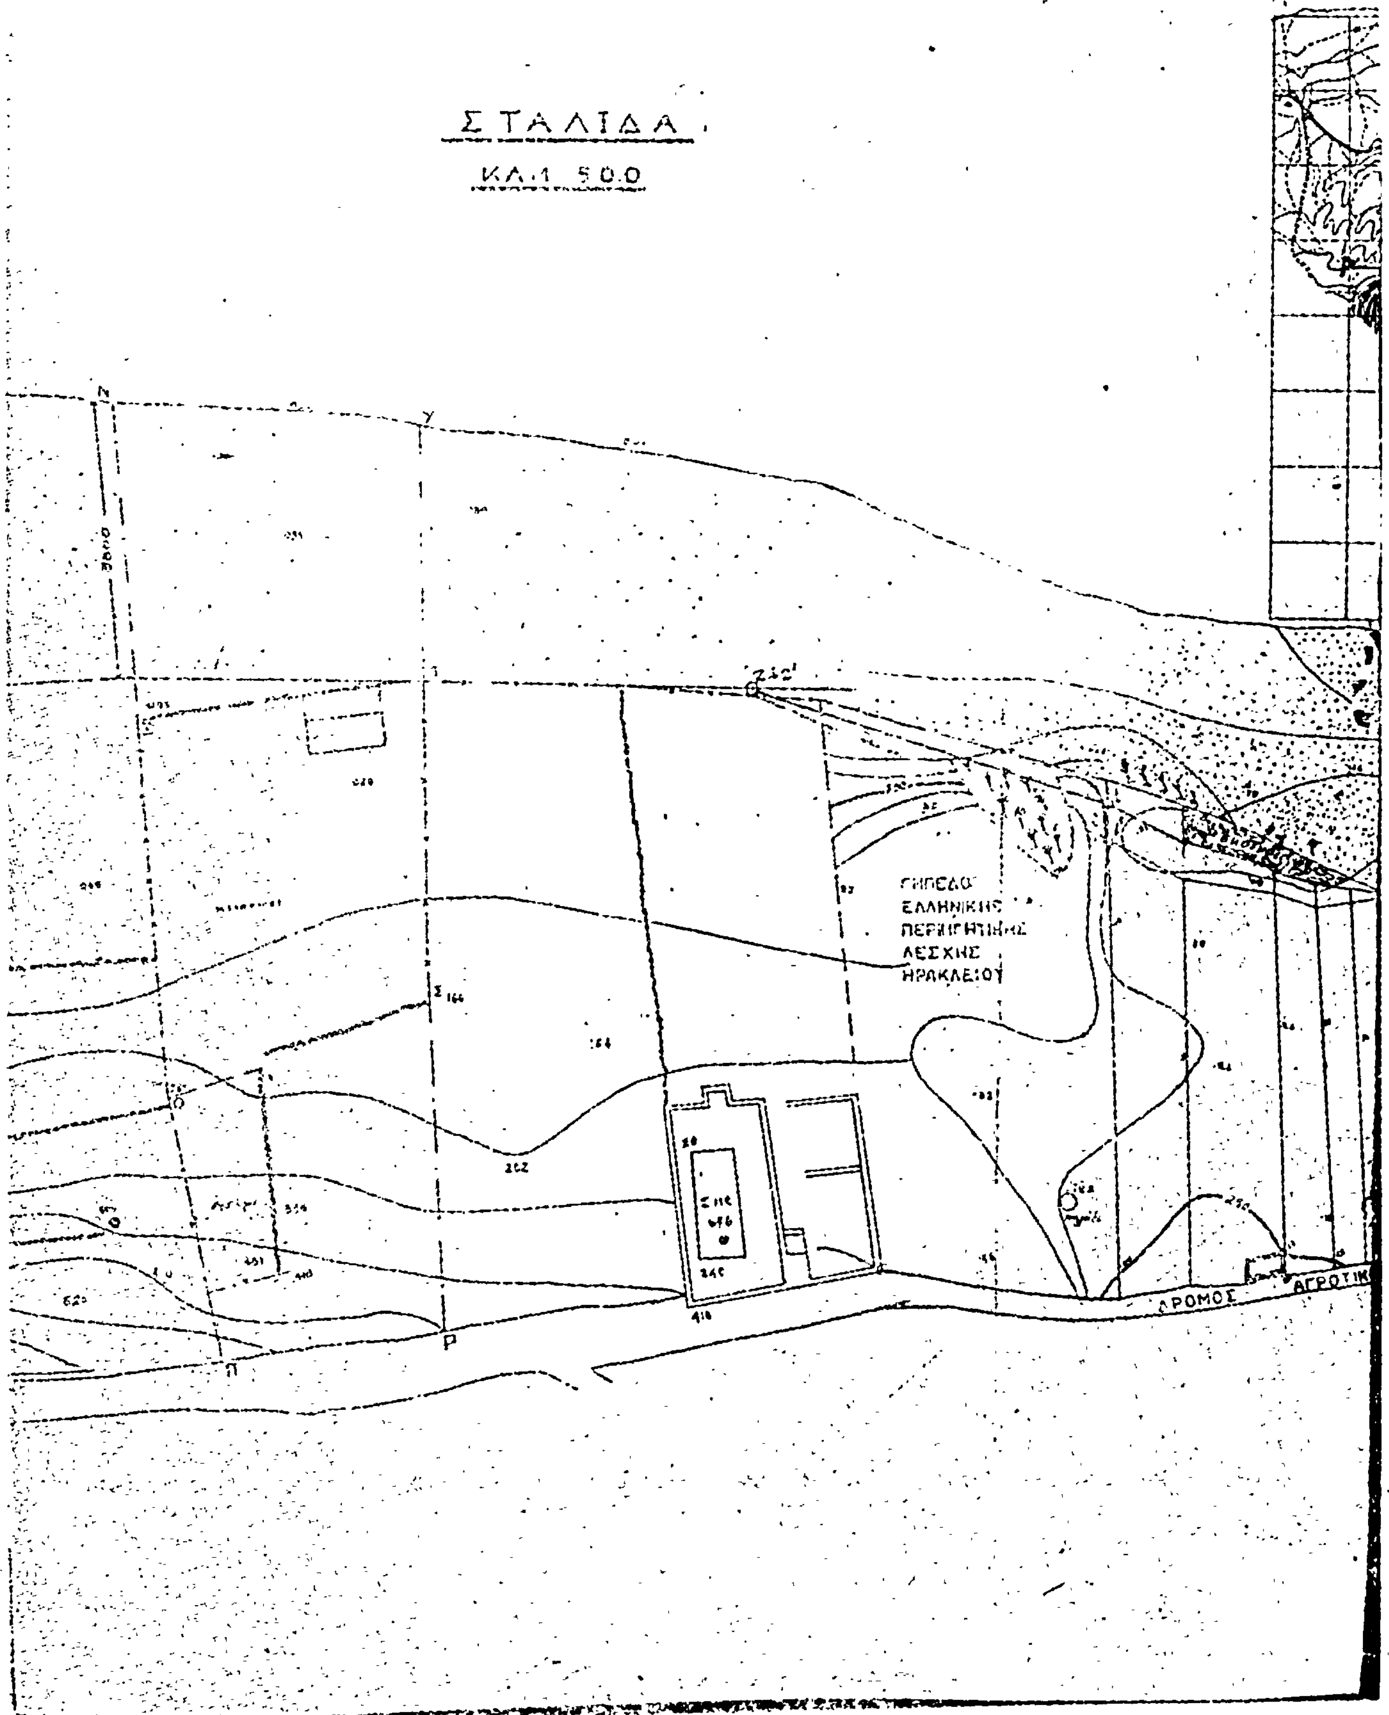
ΣΤΑΛΙΔΑ
ΚΛ. 1 500
ΓΗΠΕΔΟ
ΕΛΛΗΝΙΚΗΣ
ΠΕΡΙΗΓΗΤΙΚΗΣ
ΛΕΣΧΗΣ
ΗΡΑΚΛΕΙΟΥ
ΔΡΟΜΟΣ
ΑΓΡΟΤΙΚ

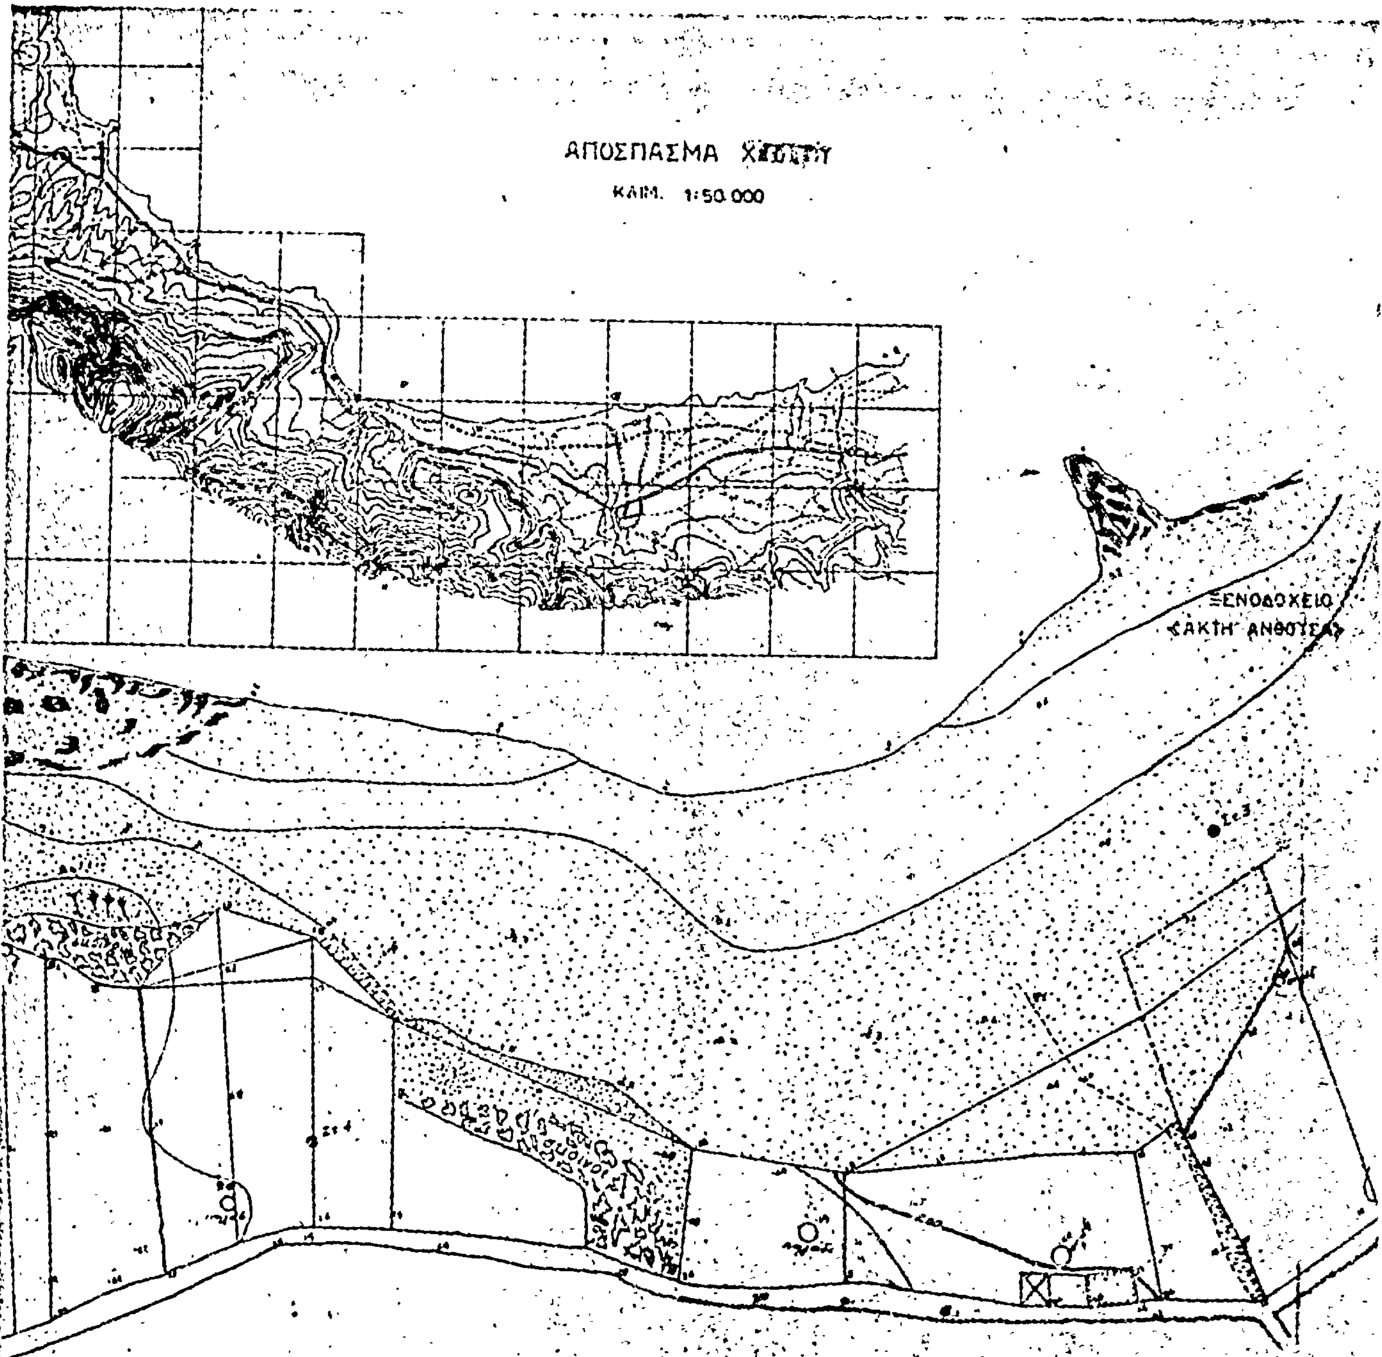

ΥΠΟΜΝΗΜΑ

Τὸ τοπογραφικὸ τοῦτο συντάχθηκε ἀπὸ τὰ δύο τοπογραφικὰ μὲ κλίμακα 1:500 ποὺ χρησιμοποιήθηκαν γιὰ τὸν καθορισμὸ τοῦ Αἰγιαλοῦ ἀνατολικὰ καὶ δυτικὰ ἀπὸ τὸ γήπεδο τῆς Ε.Π.Λ.Η καὶ ἀπὸ ἐπὶ τόπου ἔλεγχο.

Ὁ Αἰγιαλὸς ἔχει καθορισθεῖ ἀκριβῶς μέχρι τὰ ὅρια τοῦ γηπέδου τῆς Ε.Π.Λ.Η

Ἡράκλειο 15-5-1977

Ὁ Συντάξας

ΔΗΜΟΣΘΕΝΗΣ ΡΑΠΤΟΠΟΥΛΟΣ
ΔΙΠΛΩΜ. ΑΓΡ. ΤΟΠΟΓΡ. ΜΗΧΑΝΙΚΟΣ Ε.Μ.Π.
ΠΑΤΡΟΣ ΑΝΤΩΝΙΟΥ 1 - ΗΡΑΚΛΕΙΟΝ ΚΡΗΤΗΣ
ΤΗΛΕΦ. [illegible]

ΑΝΑΚΟΙΝΩΣΕΙΣ

Ἀριθ. 3226 (7)

Περὶ ἀνακοινώσεως παρακαταθέσεως ἀποζημιώσεως γιὰ ἀπαλλοτρίωση γιὰ τὴ δημιουργία τῆς Τεχνικῆς Λίμνης Φράγματος Μόρνου.

Ο ΥΠΟΥΡΓΟΣ ΔΗΜΟΣΙΩΝ ΕΡΓΩΝ

Ἔχοντας ὑπόψη τὰ ἄρθρα 7 καὶ 8 τοῦ Ν.Δ. 797/1971 «περὶ ἀναγκαστικῶν ἀπαλλοτριώσεων» γνωστοποιοῦμε σὲ ὅσους ἔχουν ἢ διεκδικοῦν δικαιώματα κυριότητας σὲ ἀκίνητα πού ἀπαλλοτριώθηκαν ἀναγκαστικὰ μὲ τὴ Δ.817/892/δις/72 κοινὴ ἀπόφαση τῶν Ὑπουργῶν Οἰκονομικῶν καὶ Δημοσίων Ἔργων (ΦΕΚ 96/72 τ.Δ.) γιὰ τὴ δημιουργία τῆς Τεχνικῆς Λίμνης Φράγματος Μόρνου καθὼς καὶ τοὺς ἐνυπόθηκους δανειστὲς καὶ τοὺς τρίτους γενικὰ διεκδικητὲς τῶν ἀκινήτων αὐτῶν, ὅτι ἡ ἀποζημίωση τῆς ἐδαφικῆς ἐπιφάνειας καὶ τῶν ἐπικειμένων της, ὅπως περιγράφονται στὸ σχετικὸ κτηματολογικὸ πίνακα, ἡ ὁποία καθορίστηκε μὲ τὴν 4615/1975 ἀπόφαση τοῦ Ἐφετείου Ἀθηνῶν, ἔχει παρακατατεθεῖ στὸ Γραφεῖο Παρ/κῶν Λιδορικίου καὶ ἔχει ἐκδοθεῖ τὸ 4808/29.5.78 γραμμάτιο συστάσεως παρακαταθήκης δρχ. (127.900) ἑκατὸν εἴκοσι ἑπτὰ χιλιάδες ἐννεακόσιες δραχμές.

Ἡ ἀποζημίωση θὰ ἀποδοθεῖ στὰ πρόσωπα πού θὰ ἀναγνωρισθοῦν δικαιοῦχοι κατὰ τὴν νόμιμο διαδικασία.

Ἡ ἀνακοίνωση αὐτὴ νὰ δημοσιευθεῖ στὴν ἐφημερίδα τῆς Κυβερνήσεως.

Ἀθῆναι, 29 Ἰουνίου 1978

Μὲ ἐντολὴ Ὑπουργοῦ

Ὁ Διευθυντὴς

Α. ΒΑΦΕΙΑΔΗΣ

ΠΟΛΕΟΔΟΜΙΑ

ΑΠΟΦΑΣΕΙΣ

Ἀριθ. ΤΥ 6160 (8)

Περὶ ἀναγνωρίσεως οἰκισμοῦ Διαμαντέϊκα Ἀγρινίου ὡς Οἰκισμοῦ πού προϋπάρχει τοῦ 1923 καὶ καθορισμοῦ ὁρίων Οἰκισμοῦ αὐτοῦ.

Ο ΝΟΜΑΡΧΗΣ ΑΙΤΩΛΟΑΚΑΡΝΑΝΙΑΣ

Ἔχοντας ὑπόψη:

1) Τὶς διατάξεις τοῦ Ν. 3200/55 «περὶ Διοικητικῆς Ἀποκεντρώσεως».

2) Τὶς διατάξεις τοῦ ἀπὸ 20-6-55 Β. Δ/τος περὶ ἐξαιρέσεως ἀπὸ τῆς κατὰ τὴν παρ. 1 τοῦ ἄρθρου 1 τοῦ Ν. 3200/55 ἁρμοδιότητος τοῦ ΥΠ ΔΕ.

3) Τὶς διατάξεις τοῦ 863/70 Β. Δ/τος «περὶ διαρθρώσεως τοῦ Ὑπουργείου Συγκοινωνιῶν καὶ Δημ. Ἔργων», ὅπως τοῦτο τροποποιήθηκε μὲ τὸ 572/67 Β. Δ/γμα.

4) Τὶς διατάξεις τοῦ 532/70 Ν. Δ/τος «περὶ διοικητικῆς ἀποκεντρώσεως».

5) Τὶς διατάξεις τοῦ 712/70 Β. Δ/τος, ὅπως τροποποιήθηκε καὶ συνεπληρώθηκε μὲ τὰ 677/71 καὶ 198/72 Β. Δ/τα.

6) Τὴν Α.7/16/11/7-10-70 κοινὴ ἀπόφαση τῶν Ὑπουργῶν περὶ ὀργανώσεως τῶν Περιφερειακῶν Ὑπηρεσιῶν τοῦ ΥΠ ΔΕ.

7) Τὴ Α.9/1-8/3/9-8-71 κοινὴ ἐγκύκλιο τῶν Πρωθυπουργοῦ, Ἀντιπροέδρου καὶ Ὑπουργοῦ τῶν Ἐσωτερικῶν περὶ ὀργανώσεως τῶν Νομαρχιῶν.

8) Τὶς διατάξεις: α) τοῦ ἀπὸ 17-7-1923 «περὶ σχεδίων πόλεων κ.λ.π.», β) τοῦ ἀπὸ 3-11-28 Δ/τος «περὶ σχεδίων τῶν ἐντὸς πόλεων ἀνεγειρομένων οἰκοδομῶν (ΦΕΚ 229/28), ὅπως τροποποιήθηκε μεταγενέστερα.

9) Τὴ 14459/25-10-69 βεβαίωση τοῦ Δήμου Ἀγρινίου, ὅτι ὁ Οἰκισμὸς Διαμαντέϊκα προυπάρχει τοῦ ἔτους 1923.

10) Τὸ 8067/24-1-35 Συμβόλαιο τοῦ Συμβολαιογράφου Ἀγρινίου Βασ. Μαγκλάρα.

11) Τὴν ἀπὸ 12-12-77 ὑπεύθυνη δήλωση Ν.Δ. 105/69, κατοίκων τοῦ Συνοικισμοῦ τούτου, μὲ τὴν ὁποία δηλώνουν ὅτι ὁ οἰκισμὸς τους προυπάρχει τοῦ ἔτους 1923.

12) Τὴ 2126/8-3-78 ἔνορκη βεβαίωση κατοίκων τοῦ οἰκισμοῦ τούτου.

13) Τὴν ἐπιτόπια αὐτοψία πού ἔγινε ἀπὸ Ἐπιτροπὴ τῆς Δ.Τ.Υ. Αἰτωλ/νίας, ἀπὸ τὴν ὁποία διαπιστώθηκε ὅτι ὑπάρχει πυρήνας οἰκοδομῶν ἡ ἡλικία τῶν ὁποίων χρονολογεῖται νωρίτερα τῆς ἑξηκονταετίας.

14) Τὸ γεγονὸς ὅτι ὅλες οἱ πληροφορίες ἀπὸ ὑπερήλικα ἄτομα τῆς περιοχῆς βεβαιώνουν τὴν πιὸ πάνω προϋπαρξη τοῦ οἰκισμοῦ πού ἀνέκαθεν ἀποτελοῦσε ἀναπόσπαστο τμῆμα τῆς πόλεως Ἀγρινίου πού προϋπάρχει τοῦ ἔτους 1923.

15) Τὸ γεγονὸς ὅτι μὲ τὴν ἀναγνώριση τοῦ οἰκισμοῦ τούτου ὡς οἰκισμοῦ πρὸ τοῦ ἔτους 1923 λύνεται ἕνα μεγάλο πρόβλημα πού ἀπασχολεῖ ἀπὸ χρόνια τοὺς κατοίκους τοῦ οἰκισμοῦ τούτου, σχετικὰ μὲ θέματα στεγάσεως.

16) Τὴν ΕΣ. 35400/16-2-1975 ἀπόφαση τοῦ Ὑπουργοῦ Δημ. Ἔργων, πού δημοσιεύτηκε στὸ ΦΕΚ 10/12-1-1976 Τεῦχος Δ' «περὶ τοῦ τρόπου καθορισμοῦ ὁρίων οἰκισμοῦ πρὸ τοῦ ἔτους 1923 », πού δὲν ἔχουν σχέδιο ρυμοτομίας.

17) Τὴν ἀπὸ 28-2-78 ἔκθεση καθορισμοῦ ὁρίων οἰκισμοῦ Διαμαντέϊκα Ἀγρινίου πού σύνταξε ἡ ἁρμόδια ἐπιτροπὴ πού συστήθηκε γιὰ τὸ σκοπὸ αὐτὸ καὶ τὸ σκαρίφημα πού συνοδεύει τὴν ἔκθεση αὐτή.

18) Τὴ σύμφωνη γνωμοδότηση τοῦ Νομαρχιακοῦ Συμβουλίου Δ.Ε. πού διατυπώθηκε στὸ 7/1978 (θέμα 5ον) πρακτικὸ αὐτοῦ, ἀποφασίζουμε:

α) Ἀναγνωρίζουμε τὸν οἰκισμὸ Διαμαντέϊκα Ἀγρινίου, ὡς οἰκισμὸ πρὸ τοῦ ἔτους 1923 γιὰ τοὺς πιὸ πάνω λόγους.

β) Ἐπικυρώνουμε τὴν ἀπὸ 28-2-78 ἔκθεση τῆς ἐπιτροπῆς καθορισμοῦ ὁρίων τοῦ οἰκισμοῦ τούτου πού συστήθηκε γιὰ τὸ σκοπὸ αὐτό, μὲ τὴν ὁποία καθορίζονται τὰ ὅρια τοῦ οἰκισμοῦ Διαμαντέϊκα Ἀγρινίου, ὅπως περιγράφονται στὴν ἔκθεση αὐτὴ καὶ φαίνονται στὸ σχετικὸ μὲ τὴν ἴδια ἡμερομηνία σκαρίφημα πού σύνταξε ἡ ἐπιτροπὴ καὶ πού ἀποτελεῖ ἀναπόσπαστο μέρος τούτης τῆς ἀποφάσεως.

Ἡ ἀπόφαση αὐτὴ νὰ δημοσιευθεῖ στὴν Ἐφημερίδα τῆς Κυβερνήσεως, καὶ θὰ ἰσχύει ἀπὸ τὴν ἡμέρα πού θὰ δημοσιευθεῖ σ' αὐτήν.


Μεσολόγγι, 1 Ἰουνίου 1978


Ὁ Νομάρχης

Θ. ΧΑΜΠΙΠΗΣ

ΟΡΙΩΝ ΟΙΚΙΣΜΟΥ

ΔΙΑΜΑΝΤΕΙΚΩΝ

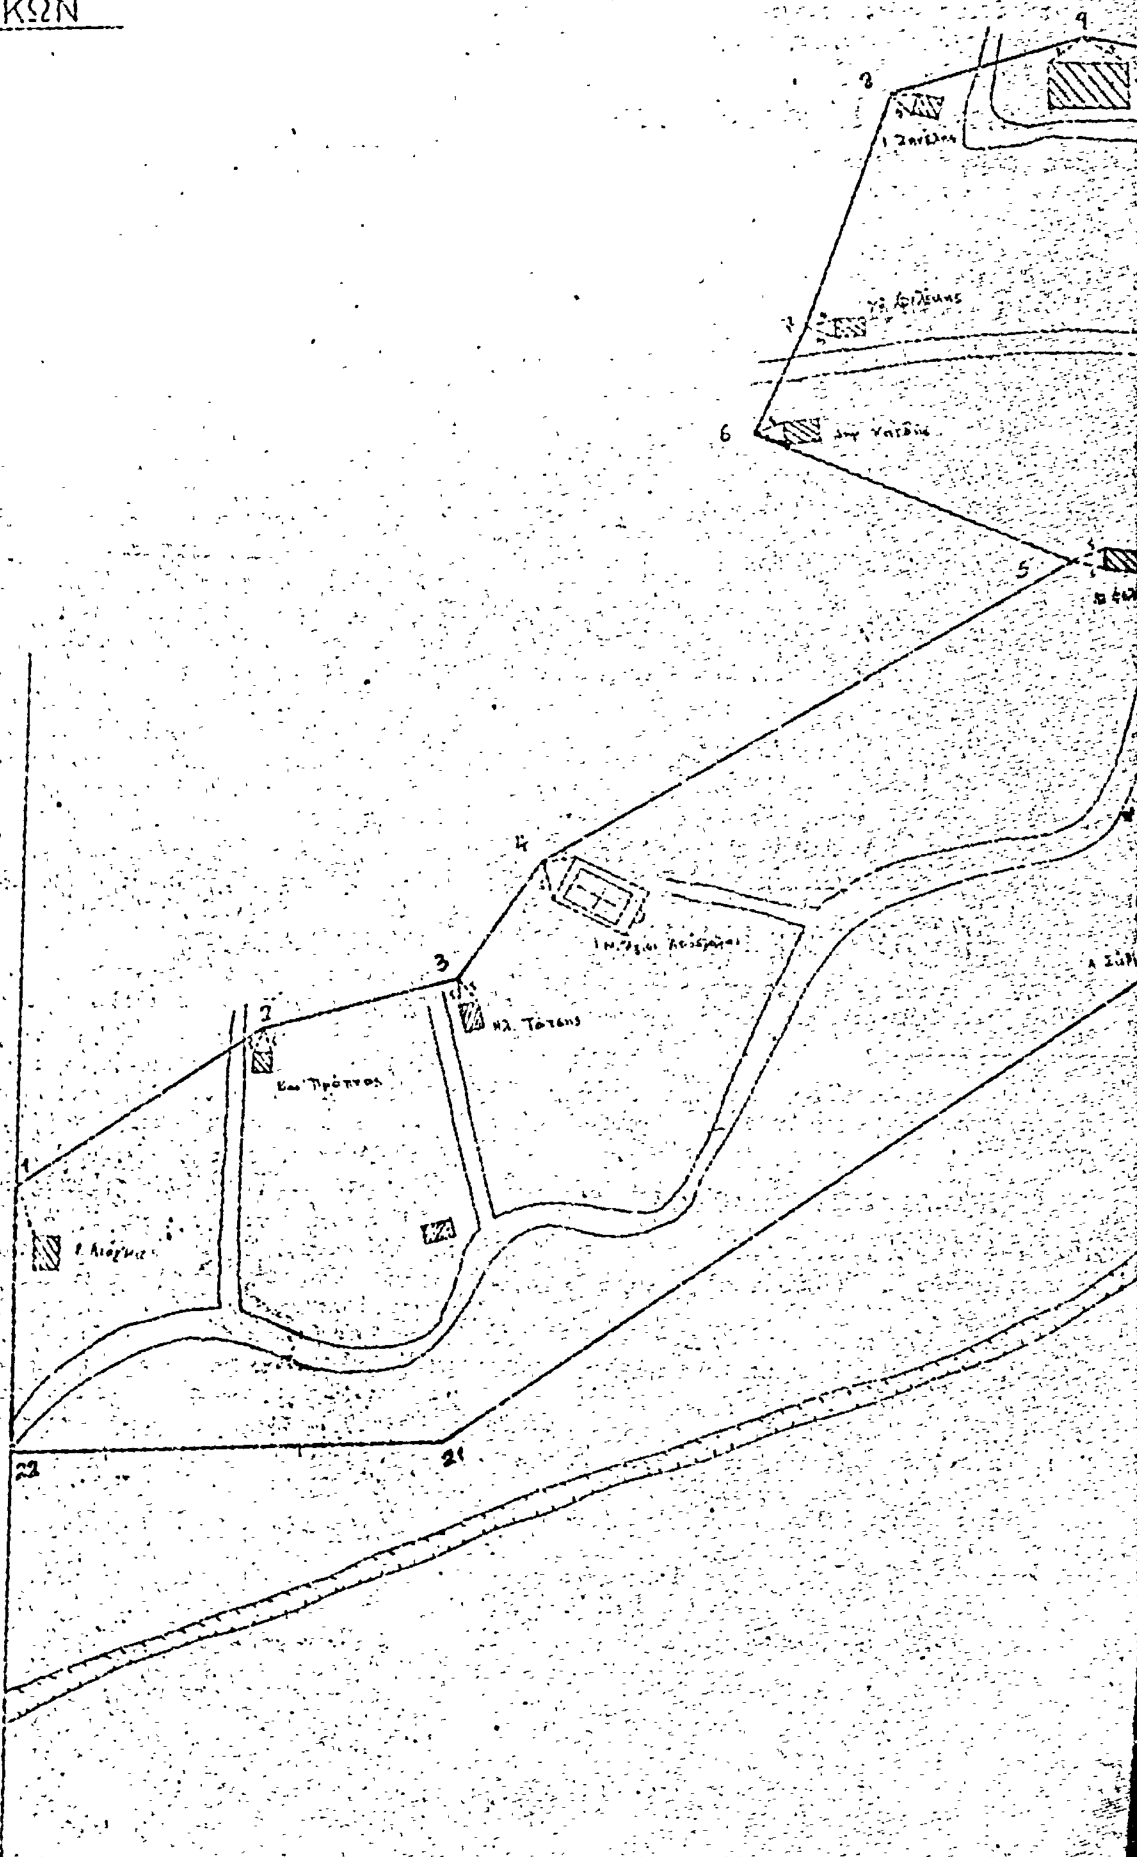

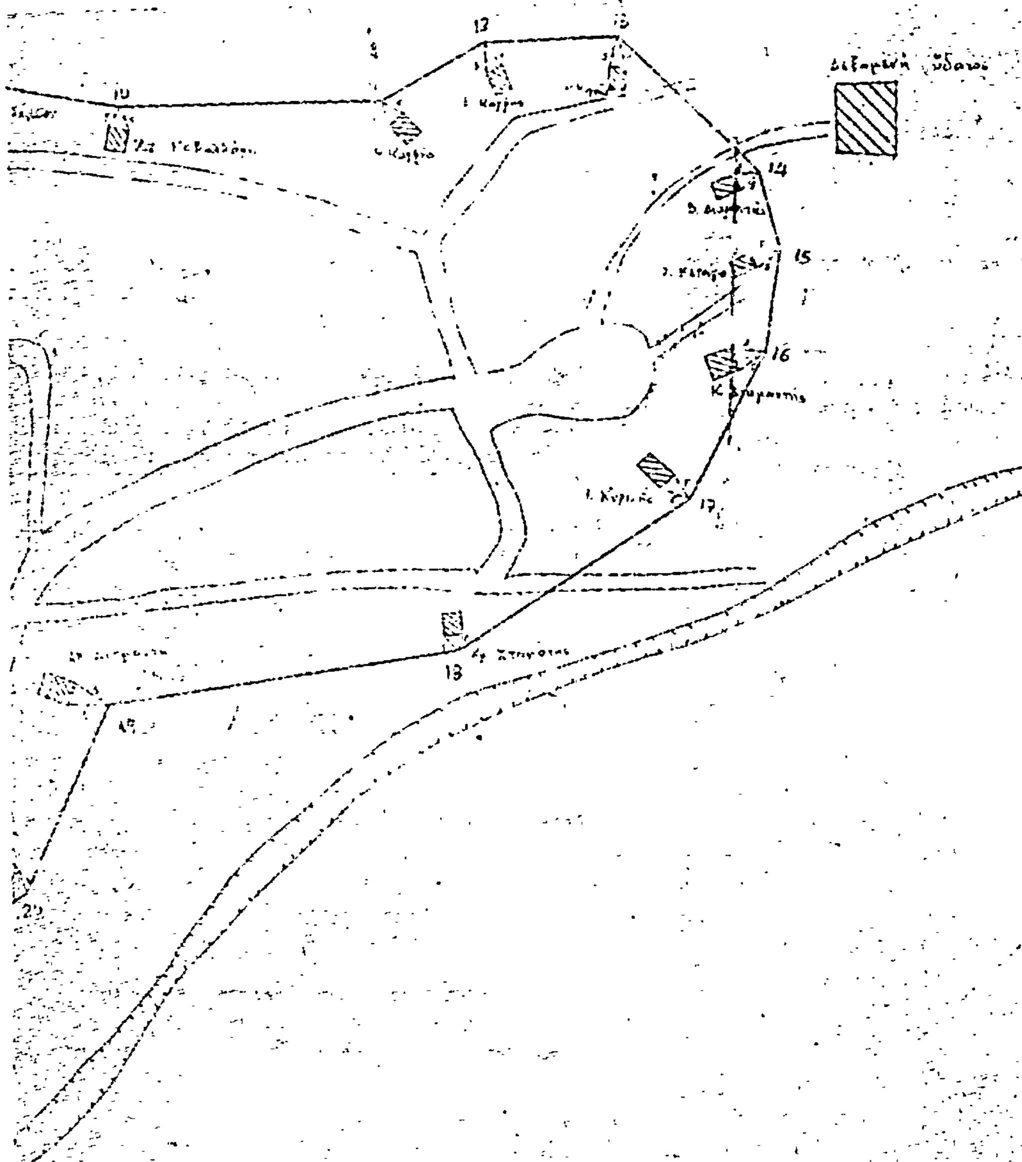

Αναγνωρίσεως οικισμού Διαμέτρου Αγρινίου ως υφισταμένου προ του 1923 και καθορισμού ορίων του οικισμού αυτού

2-6-1978



ΕΛΛΗΝΙΚΗ ΔΗΜΟΚΡΑΤΙΑ
ΝΟΜΑΡΧΙΑ ΑΙΤΩΛ/ΝΙΑΣ

Εν Ιερά Μεσολογγίω 10-4-1976
Η Επιτροπή
1. Γεωρ. Ρομπόλας
2. Μιχ. Κουζέλης
3. Στυλ. Τσιτσιμελής

ΕΘΕΩΡΗΘΗ
Εν Ιερά Μεσολογγίω τη 10/4/1975
Ο Προϊστάμενος ΔΤΥ



Διονυσόπουλος

Ἀριθ. ΤΥ 8890 (9)

Περὶ διορθώσεως ἀσυμφωνίας ρυμοτομικοῦ σχεδίου Λαμίας στὴν ὁδὸ Τσιριμώκου, Ν. Φθιώτιδος.

Ο ΝΟΜΑΡΧΗΣ ΦΘΙΩΤΙΔΟΣ

Ἔχοντας ὑπόψη :

1. Τὶς διατάξεις τοῦ ἀπὸ 17.7.1923 Ν.Δ. «περὶ σχεδίων πόλεων», ὅπως τροποποιήθηκαν καὶ συμπληρώθηκαν μέχρι σήμερα.

2. Τὶς διατάξεις τοῦ Ν. 3200/1955 «περὶ διοικητικῆς ἀποκεντρώσεως».

3. Τὶς διατάξεις τοῦ ἀπὸ 20.6.1955 Β.Δ. «περὶ ἐξαιρέσεως ἀπὸ τῆς κατὰ τὴν παρ. 1 τοῦ ἄρθρου 1 τοῦ Ν. 3200/1955 ἁρμοδιότητος τοῦ Ὑπουργείου Δημοσίων Ἔργων».

4. Τὶς διατάξεις τοῦ 863/1970 Β.Δ. «περὶ διαρθρώσεως τοῦ Ὑπουργείου Συγκοινωνιῶν καὶ Δημοσίων Ἔργων», ὅπως τροποποιήθηκε μὲ τὸ 572/1967 Β.Δ.

5. Τὶς διατάξεις τοῦ 532/1970 Ν.Δ. «περὶ διοικητικῆς ἀποκεντρώσεως».

6. Τὶς διατάξεις τοῦ 712/1970 Β.Δ., ὅπως τροποποιήθηκε καὶ συμπληρώθηκε μὲ τὰ 677/1971 καὶ 198/1972 Β.Δ.

7. Τὴ Α7/16/11/7.10.70 κοινὴ ἀπόφαση «περὶ ὀργανώσεως τῶν περιφερειακῶν Ὑπηρεσιῶν τοῦ Ὑπ. Δημοσίων Ἔργων».

8. Τὴ Α9/1-8/9.8.71 κοινὴ ἐγκύκλιο τῶν Πρωθυπουργοῦ, Ἀντιπροέδρου καὶ Ὑπουργοῦ τῶν Ἐσωτερικῶν «περὶ ὀργανώσεως τῶν Νομαρχιῶν».

9. Τὶς διατάξεις τοῦ Α.Ν. 314/68, ὅπως τροποποιήθηκε καὶ συμπληρώθηκε μὲ τὸ Ν.Δ. 1018/1971.

10. Τὴ σύμφωνη γνώμη τοῦ Νομαρχιακοῦ Συμβουλίου Δημοσίων Ἔργων (Τμῆμα Νομοῦ Φθιώτιδος, ὅπως διατυπώνεται στὸ 7/1978 (θέμα 10) πρακτικό.


11. Τὴν ἀριθ. ΕΣ 11467/19.4.78 ἀπόφαση τοῦ Νομάρχη Φθιώτιδος «περὶ παραχωρήσεως ἁρμοδιοτήτων ὑπογραφῆς ἐγγράφων στοὺς Προϊσταμένους τῶν Δημοσίων Ὑπηρεσιῶν Ν. Φθιώτιδος, ἀποφασίζουμε :


Ἐγκρίνουμε τὴ διόρθωση τῆς ἀσυμφωνίας στὸ σχέδιο Πόλεως Λαμίας στὴν ὁδὸ Τσιριμώκου, σύμφωνα μὲ τὸ τοπογραφικὸ διάγραμμα ποὺ συντάχθηκε ἀπὸ 14.6.1977 ἀπὸ ἰδιώτη μηχανικὸ καὶ θεωρήθηκε ἀπὸ τὸ Δ/ντὴ Τεχνικῶν Ὑπηρεσιῶν Ν. Φθιώτιδος.


Ἡ ἀπόφαση αὐτὴ ἰσχύει ἀπὸ τὴ δημοσίευσή της στὴν Ἐφημερίδα τῆς Κυβερνήσεως.

Λαμία, 10 Ἰουνίου 1978

Μὲ Ἐντολὴ Νομάρχη
Ὁ Δ/ντὴς κ.ἀ.α
Φ. ΖΑΓΚΛΑΚΙΔΟΥ — ΣΙΜΟΥ

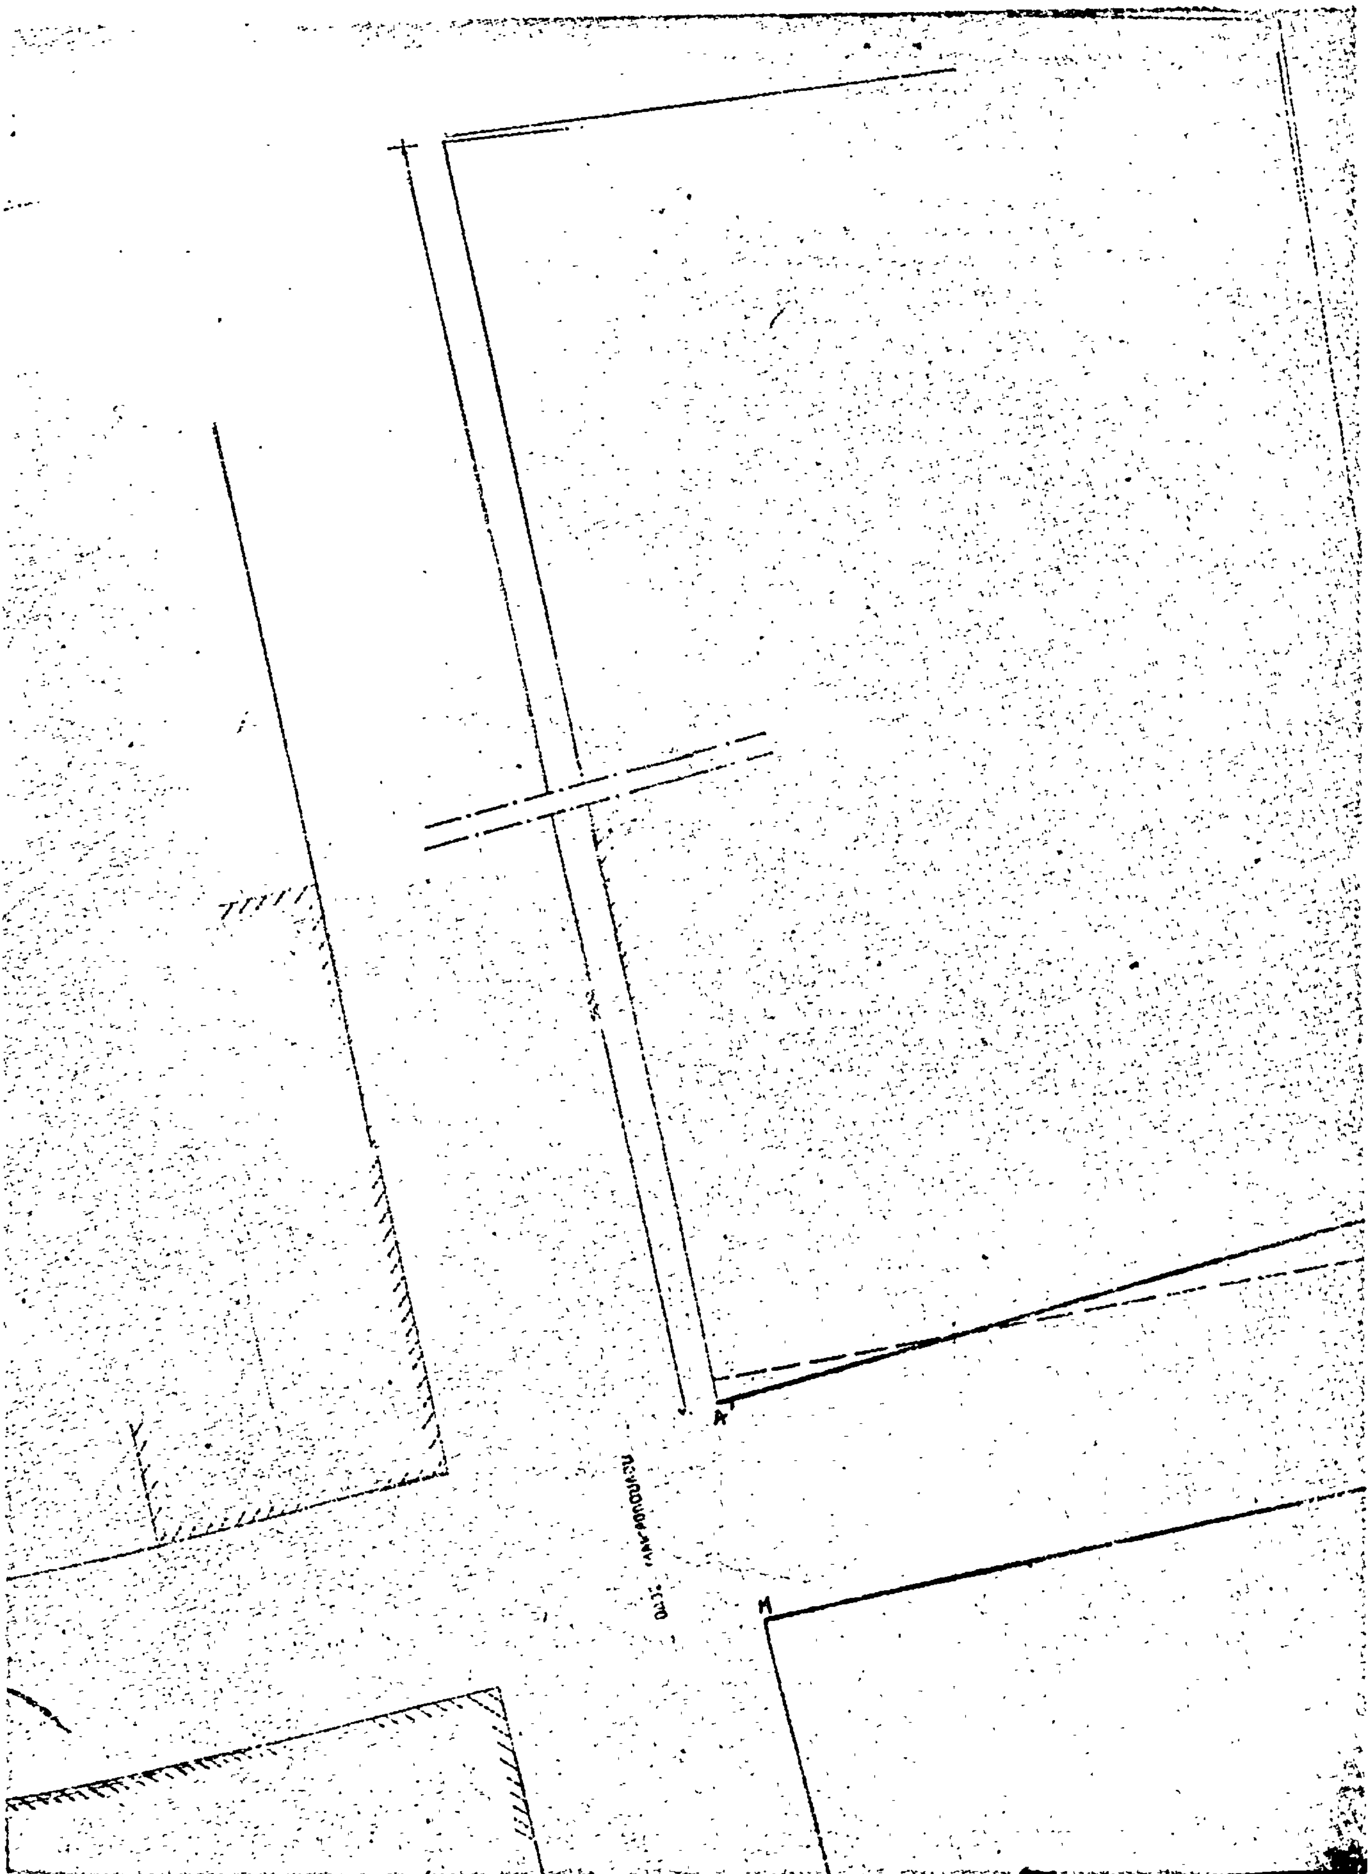
Α'
Μ
ΟΔΟΣ

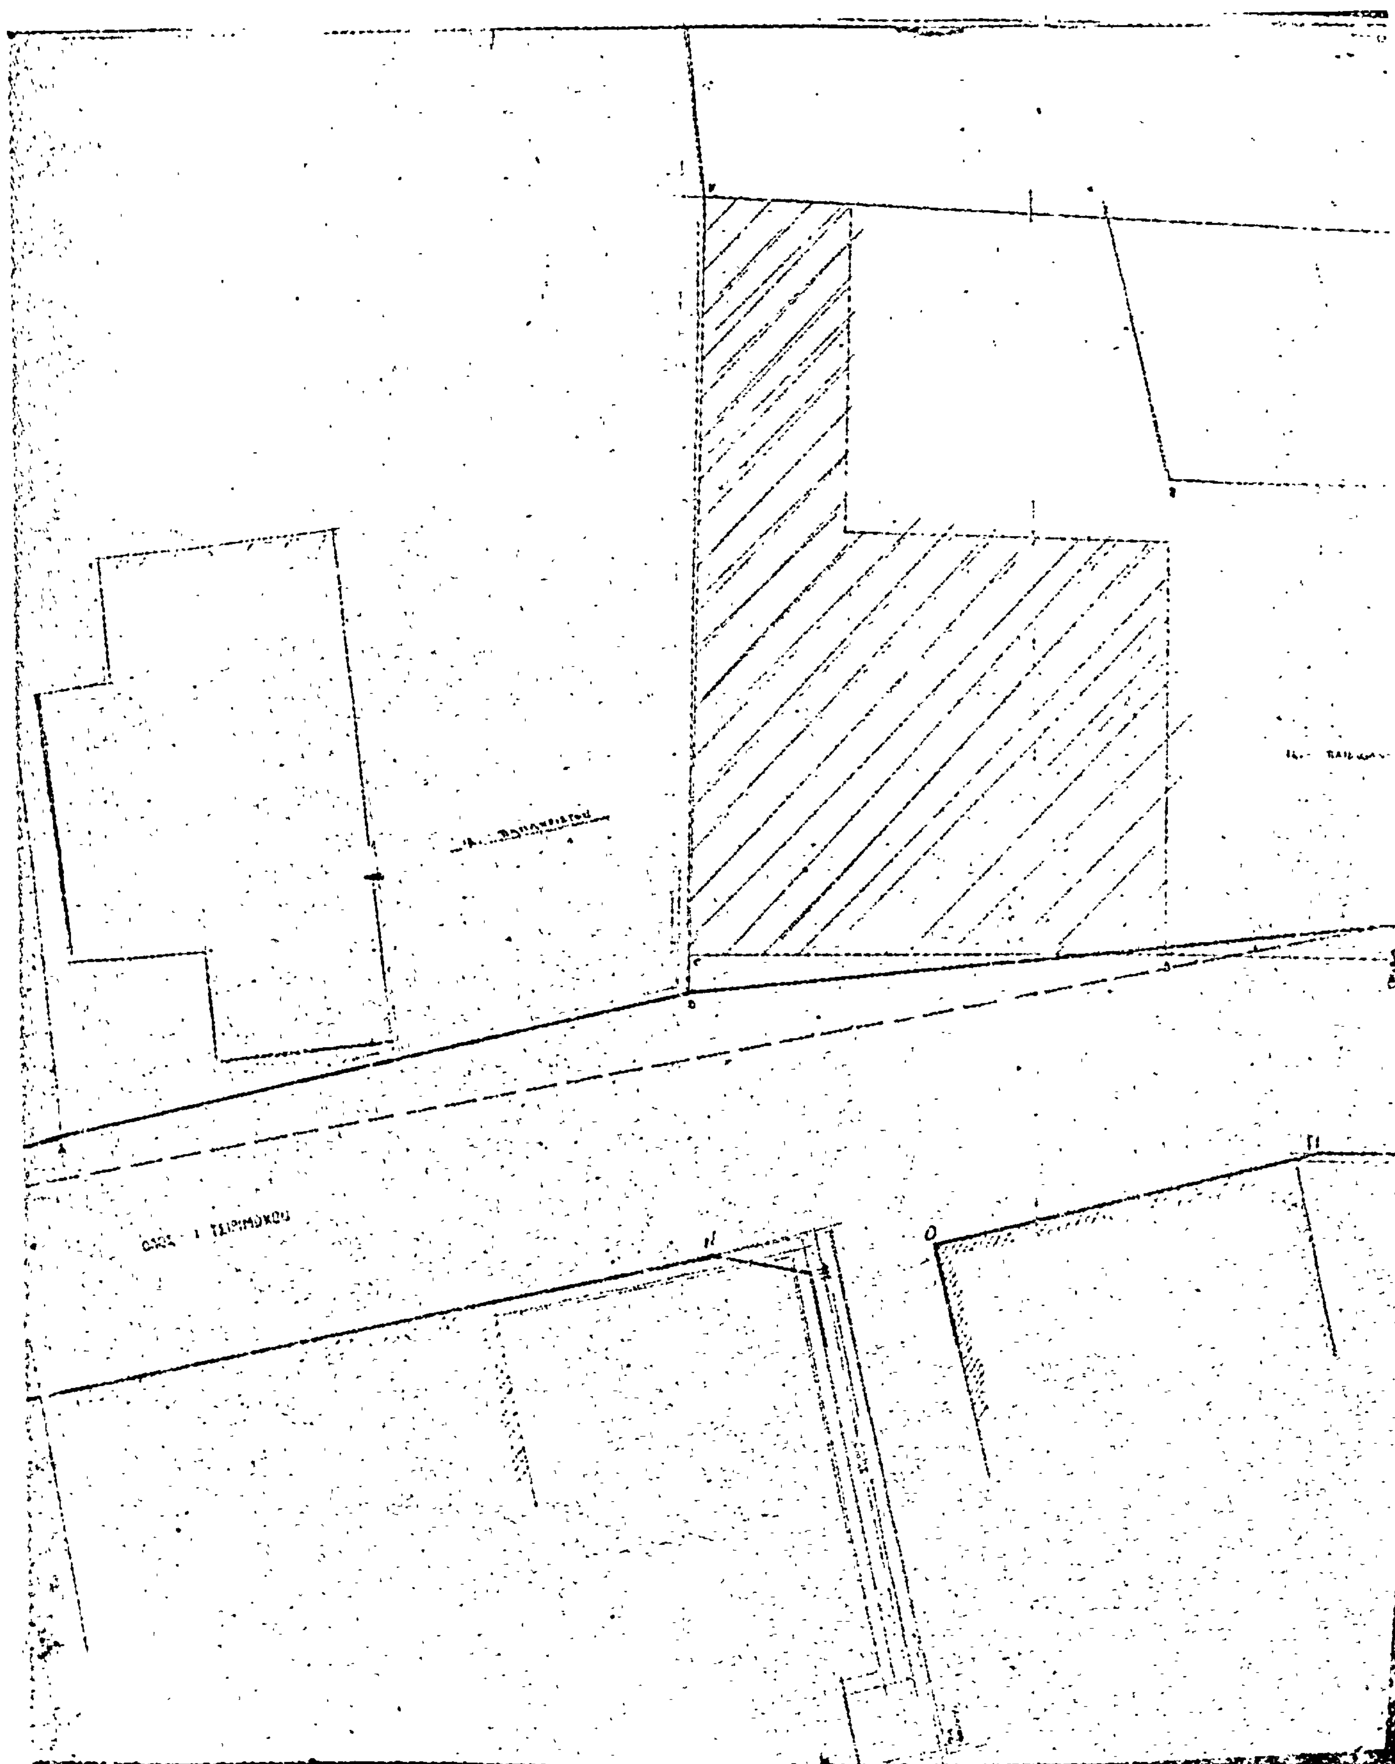

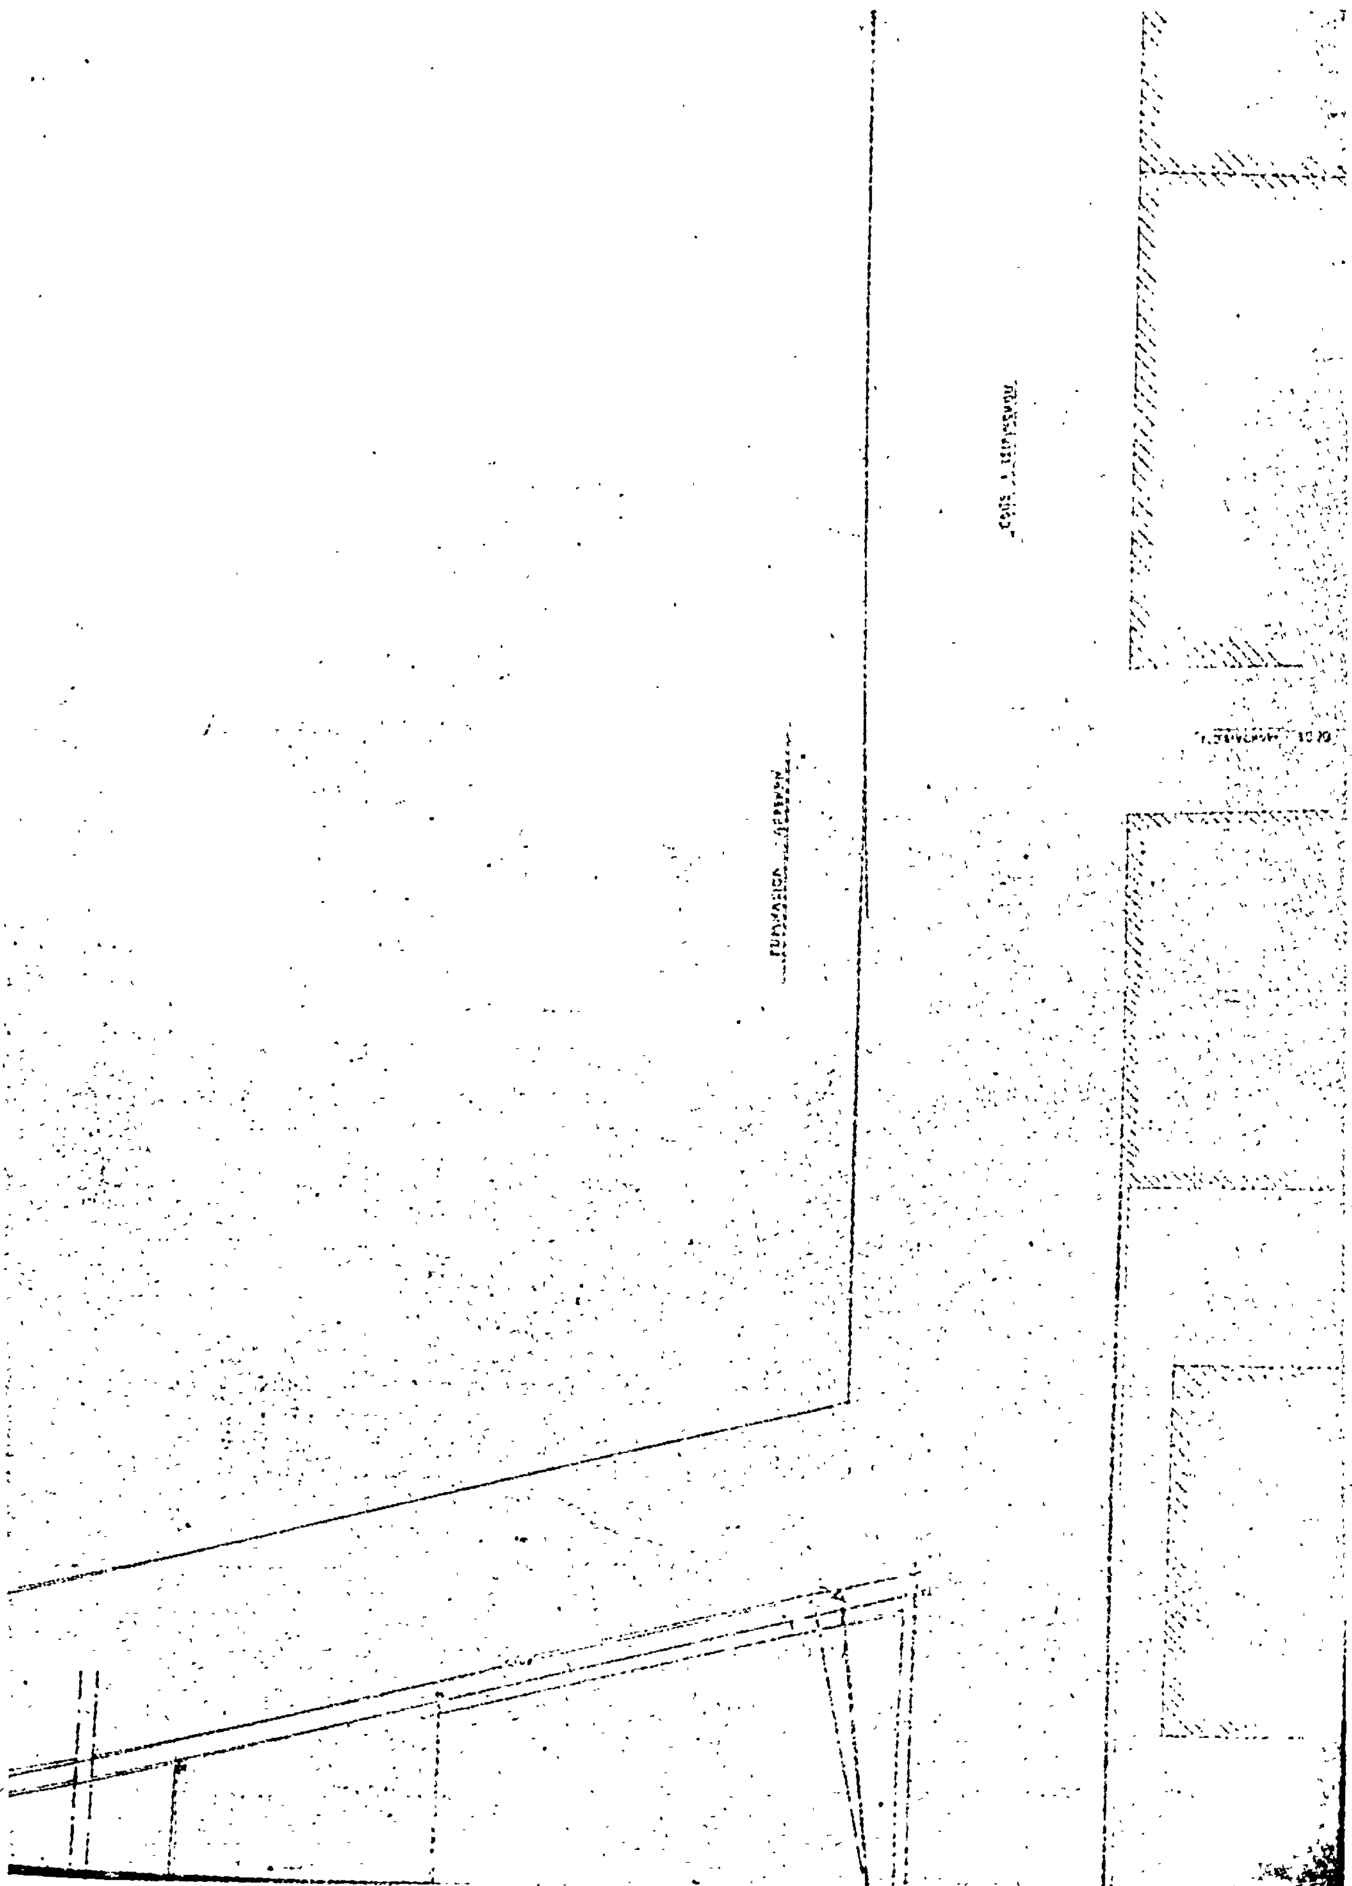

ΟΔΟΣ ΚΑΤΣΩΝΗ



ΤΕΧΝΙΚΗ ΕΤΑΙΡΕΙΑ ΜΕΛΕΤΩΝ & ΚΑΤΑΣΚΕΥΩΝ

ΙΔΙΟΚΤΗΣΙΑ: ΠΑΠΑΧΡΙΣΤΟΥ ΠΑΠΑΘΑΝΑΣΙΟΥ

ΕΙΔΟΣ ΕΡΓΟΥ: ΠΟΛΥΟΡΟΦΟΣ ΟΙΚΟΔΟΜΗ

ΚΤΙΡΙΟΝ

ΘΕΣΙΣ: ΟΔΟΣ ΤΣΙΡΙΜΩΚΟΥ ΛΑΜΙΑ

ΤΟΠΟΓΡΑΦΙΚΟΝ

Λαμία 14-6-77

Ο ΣΥΝΤΑΞΑΣ

Ο ΜΗΧΑΝΙΚΟΣ

ΚΛΙΜΑΞ		1:50
ΑΡΙΘΜΟΣ	ΧΡΟΝΟΣ	
	1973	

ΑΝΑΚΟΙΝΩΣΕΙΣ

Ἀριθ. 5428 (10)

Περὶ εἰδοποιήσεως γενομένης παρακαταθέσεως ἀποζημιώσεως λόγῳ ἐφαρμογῆς σχεδίου πόλεως γιὰ τὴν ἀνέγερση Δημοτικῆς ἀγορᾶς Δήμου Καβάλας.

Ο ΔΗΜΑΡΧΟΣ ΚΑΒΑΛΑΣ

Ἔχοντες ὑπ' ὄψει τὰ ἄρθρα 7 καὶ 24 τοῦ Α.Ν. 1731/1939 «περὶ ἀναγκαστικῶν ἀπαλλοτριώσεων», ὡς οὗτος ἐτροποποιήθη καὶ συνεπληρώθη μεταγενεστέρως, φέρομεν εἰς γνῶσιν τῶν: 1) Χαρικλείας Τσαχαλίδου κατοίκου Κοινότητας Ἀμυγδαλεῶνος, 2) Λαζάρου Γαβριηλίδη κατοίκου Καβάλας Φιλ. Ἑταιρείας 8 καὶ τῶν τυχὸν ἐπὶ τῆς φερομένης ἰδιοκτησίας αὐτῶν εἰς τὴν περιοχὴν τοῦ χώρου Δημοτικῆς Ἀγορᾶς, Ἁγίου Γεωργίου, ἐκτάσεως 21,58 καὶ 25,40 μέτρ. τετραγ. ἀντιστοίχως, ἐγγεγραμμένων ἐνυποθήκων ἢ κατασχόντων δανειστῶν ἢ τρίτων διεκδικητῶν, ὅτι προήλθομεν εἰς τὴν παρακατάθεσιν ὑπὲρ αὐτῶν τῆς καθορισθείσης δυνάμει τῆς ὑπ' ἀριθμ. 251/1965 ἀποφάσεως Προέδρου Πρωτοδικῶν καὶ τῆς ὑπ' ἀριθ. 4/1962 πράξεως ἀναλογισμοῦ Δ/νσεως Τεχν. Ὑπηρεσιῶν Ν. Καβάλας, ἐπικυρωθείσης διὰ τῆς ὑπ' ἀριθ. 12269/1963 ἀποφάσεως Νομαρχίας Καβάλας, ἀποζημιώσεως λόγῳ ἐφαρμογῆς σχεδίου πόλεως δι' ἀνέγερσιν Δημοτ. Ἀγορᾶς ἐκ δρχ. 19.422 καὶ 22.860 δραχ. ἀντιστοίχως, διὰ τῶν ὑπ' ἀριθ. 18727 καὶ 18728/1978 γραμματίων συστάσεως παρακαταθήκης τοῦ Ταμείου Παρακαταθηκῶν καὶ Δανείων.

Τὰ ἐν λόγῳ γραμμάτια κατετέθησαν παρὰ τῷ συμβολαιογράφῳ Καβάλας Μαργαρίτη Προέδρου, ἐκδοθέντων τῶν ὑπ' ἀριθ. 9146 καὶ 9145/7.3.1978 πράξεών του.

Ἐν Καβάλᾳ τῇ 5 Ἰουλίου 1978

Ὁ Ἀναπλ. Δήμαρχος
ΑΓΓΕΛΟΣ ΛΑΣΚΑΡΙΔΗΣ

ΔΙΟΡΘΩΣΕΙΣ ΣΦΑΛΜΑΤΩΝ

(11)

Στὴν 139/9.2.1978 πράξη τῆς Τριμελοῦς ἐξ Ὑπουργῶν Ἐπιτροπῆς «περὶ δημιουργίας ζώνης παραλίας εἰς τὴν θέσιν «ΦΕΡΜΑ» Κοινότητας Ἁγίου Ἰωάννου Ἱεράπετρας Ν. Λασιθίου, πρὸ ἰδιοκτησίας Ἐμμανουὴλ Περαντώνη», ποὺ δημοσιεύτηκε στὸ 90/4.3.1978 ΦΕΚ (τ. Δ΄), καὶ στὴ σελίδα 1 στήλη 2, ὁ ἐσφαλμένος 23ος στίχος ἐκ τῶν ἄνω:

«Ἀποδέχεται τὴν ὑπ' ἀριθ. Δ. 2652/428 π.ἐ./19.1.1978», διορθώνεται στὸν ὀρθό:

«Ἀποδέχεται τὴν ὑπ' ἀριθ. Δ. 2552/428 π.ἐ./19.1.1978».

(Ἀπὸ τὸ Ἐθνικὸ Τυπογραφεῖο)

Η ΓΕΝΙΚΗ ΔΙΕΥΘΥΝΣΗ ΤΟΥ ΕΘΝΙΚΟΥ ΤΥΠΟΓΡΑΦΕΙΟΥ

ΓΝΩΣΤΟΠΟΙΕΙ ΟΤΙ:

Ἡ ἐτήσια συνδρομὴ τῆς Ἐφημερίδας τῆς Κυβερνήσεως, ἡ τιμὴ τῶν φύλλων της ποὺ πουλιοῦνται τμηματικὰ καὶ τὰ τέλη δημοσιεύσεων στὴν Ἐφημερίδα τῆς Κυβερνήσεως, καθορίσθηκαν ἀπὸ 1 Ἰανουαρίου 1974 ὡς ἀκολούθως:

Α' ΕΤΗΣΙΕΣ ΣΥΝΔΡΟΜΕΣ

1. Γιὰ τὸ Τεῦχος Α'	Δραχ.	600
2. » » » Β'	»	700
3. » » » Γ'	»	500
4. » » » Δ'	»	1.000
5. » » » Νομικῶν Προσώπων Δ.Δ. κτλ	»	500
6. » » » Παράρτημα	»	300
7. » » » Ἀνωνύμων Ἑταιρειῶν κτλ....	»	3.000
8. » » Δελτίο Ἐμπορικῆς καὶ Βιομηχανικῆς Ἰδιοκτησίας	»	200
9. Γιὰ ὅλα τὰ τεύχη καὶ τὸ Δ.Ε.Β.Ι.	»	6.000

Οἱ Δῆμοι καὶ οἱ Κοινότητες τοῦ Κράτους καταβάλλουν τὸ 1/2 τῶν ἀνωτέρω συνδρομῶν.

Ὑπὲρ τοῦ Ταμείου Ἀλληλοβοηθείας Προσωπικοῦ τοῦ Ἐθνικοῦ Τυπογραφείου (ΤΑΠΕΤ) ἀναλογοῦν τὰ ἑξῆς ποσά:

1. Γιὰ τὸ Τεῦχος Α'	Δραχ.	30
2. » » » Β'	»	35
3. » » » Γ'	»	25
4. » » » Δ'	»	50
5. » » » Νομικῶν Προσώπων Δημοσίου Δικαίου κτλ	»	25
6. » » » Παράρτημα	»	15
7. » » » Ἀνωνύμων Ἑταιρειῶν κτλ..	»	150
8. » » Δελτίο Ἐμπ. καὶ Βιομ. Ἰδιοκτησίας ..	»	10
9. Γιὰ ὅλα τὰ τεύχη	»	300

Β'. ΤΙΜΗ ΦΥΛΛΩΝ

Ἡ τιμὴ πωλήσεως κάθε φύλλου, μέχρις 8 σελ., εἶναι 3 δρχ., ἀπὸ 9 ὡς 40 σελ. 8 δρχ., ἀπὸ 41 ὡς 80 σελ. 15 δρχ., ἀπὸ 81 σελ. καὶ ἄνω ἡ τιμὴ πωλήσεως κάθε φύλλου προσαυξάνεται κατὰ 15 δρχ. ἀνὰ 80 σελίδες.

Γ'. ΤΕΛΗ ΔΗΜΟΣΙΕΥΣΕΩΝ

I. Στὸ Τεῦχος Ἀνωνύμων Ἑταιρειῶν καὶ Ἑταιρειῶν Περιωρισμένης Εὐθύνης:

Α'. Δημοσιεύματα Ἀνωνύμων Ἑταιρειῶν:

1. Τῶν δικαστικῶν πράξεων	Δραχ.	400
2. Τῶν καταστατικῶν Ἀνωνύμων Ἑταιρειῶν...	»	10.000
3. Τῶν τροποποιήσεων τῶν καταστατικῶν τῶν Ἀνωνύμων Ἑταιρειῶν	»	2.000
4. Τῶν ἀνακοινώσεων καὶ προσκλήσεων σὲ γενικὲς συνελεύσεις, τῶν κατὰ τὸ ἄρθρο 32 τοῦ Ν. 3221/24 γνωστοποιήσεων, τῶν ἀνακοινώσεων, ποὺ προβλέπονται ἀπὸ τὸ ἄρθρο 59 παρ. 3 τοῦ Ν.Δ. 400/70 «περὶ Ἀλλοδαπῶν Ἀσφαλιστικῶν Ἑταιρειῶν» καὶ τῶν ἀποφάσεων τοῦ Διοικητικοῦ Συμβουλίου τοῦ ΕΛΤΑ, ποὺ ἀναφέρονται σὲ προσωρινὲς διατάξεις	»	1.000
5. Τῶν ἀνακοινώσεων τῶν ὑπὸ διάλυση Ἀνωνύμων Ἑταιρειῶν, κατὰ τὸ Β.Δ. 20/5/1939 ...	»	200
6. Τῶν ἰσολογισμῶν τῶν Ἀνωνύμων Ἑταιρειῶν	»	4.000
7. Τῶν συνοπτικῶν μηνιαίων καταστάσεων τῶν Τραπεζικῶν Ἑταιρειῶν	»	1.000
8. Τῶν ἀποφάσεων «περὶ ἐγκρίσεως τιμολογίων τῶν Ἀσφαλιστικῶν Ἑταιρειῶν»	»	600
9. Τῶν ὑπουργικῶν ἀποφάσεων «περὶ παροχῆς ἀδείας ἐπεκτάσεως τῶν ἐργασιῶν Ἀσφαλιστικῶν Ἑταιρειῶν», τῶν ἐκθέσεων περιουσιακῶν στοιχείων Ἀνωνύμων Ἑταιρειῶν γενικά, καὶ τῶν ἀποφάσεων τοῦ Δ.Σ. τοῦ ΕΛΤΑ, μὲ τὶς ὁποῖες ἐγκρίνονται καὶ δημοσιεύονται οἱ κανονισμοὶ αὐτοῦ	»	4.000
10. Τῶν ἀποφάσεων «περὶ παροχῆς πληρεξουσιότητος πρὸς ἀντιπροσώπευσιν ἐν Ἑλλάδι ἀλλοδαπῶν Ἑταιρειῶν» καὶ τῶν ἀποφάσεων «περὶ μεταβιβάσεως τοῦ χαρτοφυλακίου Ἀσφαλιστικῶν Ἑταιρειῶν κατὰ τὸ ἄρθρον 59 παρ. 1 τοῦ Ν.Δ. 400/70»	»	2.000
11. Τῶν ἀποφάσεων «περὶ συγχωνεύσεως Ἀνωνύμων Ἑταιρειῶν»	»	10.000
12. Τῶν ἀποφάσεων τῆς Ἐπιτροπῆς τοῦ Χρηματιστηρίου «περὶ εἰσαγωγῆς χρεωγράφων εἰς τὸ Χρηματιστήριον πρὸς διαπραγμάτευσιν, συμφώνως πρὸς τὰς διατάξεις τοῦ ἄρθρου 2 παρ. 3 Α.Ν. 148/67»	Δραχ.	1.000
13. Τῶν ἀποφάσεων τῆς Ἐπιτροπῆς κεφαλαιαγορᾶς «περὶ διαγραφῆς χρεωγράφων ἐκ τοῦ Χρηματιστηρίου, συμφώνως πρὸς τὰς διατάξεις τοῦ ἄρθρου 2 παρ. 4 Α.Ν. 148/1967»	»	1.000

Β'. Δημοσιεύματα Ἑταιρειῶν Περιωρισμένης Εὐθύνης:

1. Τῶν καταστατικῶν	»	1.000
2. Τῶν τροποποιήσεων τῶν καταστατικῶν	»	400
3. Τῶν ἀνακοινώσεων καὶ προσκλήσεων	»	200
4. Τῶν ἰσολογισμῶν	»	1.000
5. Τῶν ἐκθέσεων ἐκτιμήσεως περιουσιακῶν στοιχείων	»	1.000

Γ'. Δημοσιεύματα Ἀλληλασφαλιστικῶν Συνεταιρισμῶν - Ἀλληλασφαλιστικῶν Ταμείων καὶ Φιλανθρωπικῶν Σωματείων:

1. Τῶν ὑπουργικῶν ἀποφάσεων «περὶ χορηγήσεως ἀδείας λειτουργίας Ἀλληλασφαλιστικῶν Συνεταιρισμῶν - Ἀλληλασφαλιστικῶν Ταμείων»	»	1.000
2. Τῶν Ἰσολογισμῶν τῶν ἀνωτέρω Συνεταιρισμῶν, Ταμείων καὶ Σωματείων	»	1.000

II. Στὸ Τέταρτο τεῦχος, τῶν δικαστικῶν πράξεων, προσκλήσεων καὶ λοιπῶν δημοσιεύσεων.	»	400

Τὸ ποσοστὸ ἐπὶ τῶν τελῶν δημοσιεύσεων στὸ Τεῦχος Ἀνωνύμων Ἑταιρειῶν καὶ Ἑταιρειῶν Περιωρισμένης Εὐθύνης, ποὺ πρέπει νὰ καταβάλλεται ὑπὲρ τοῦ Ταμείου Ἀλληλοβοηθείας Προσωπικοῦ Ἐθνικοῦ Τυπογραφείου (ΤΑΠΕΤ), ὁρίσθηκε γενικὰ σὲ 5ο/ο.

Δ'. ΚΑΤΑΒΟΛΗ ΣΥΝΔΡΟΜΩΝ - ΤΕΛΩΝ ΔΗΜΟΣΙΕΥΣΕΩΝ ΚΑΙ ΠΟΣΟΣΤΩΝ Τ.Α.Π.Ε.Τ.

1. Οἱ συνδρομὲς τοῦ ἐσωτερικοῦ καὶ τὰ τέλη δημοσιεύσεων προκαταβάλλονται στὰ Δημόσια Ταμεῖα ἔναντι ἀποδεικτικοῦ εἰσπράξεως, τὸ ὁποῖο φροντίζει ὁ ἐνδιαφερόμενος νὰ τὸ στείλει στὴν Ὑπηρεσία τοῦ Ἐθνικοῦ Τυπογραφείου.

2. Οἱ συνδρομὲς τοῦ ἐξωτερικοῦ εἶναι δυνατὸ νὰ στέλνονται καὶ σὲ ἀνάλογο συνάλλαγμα μὲ ἐπιταγὴ ἐπ' ὀνόματι τοῦ Διευθυντῆ τῶν Διοικητικῶν καὶ Οἰκονομικῶν Ὑποθέσεων τοῦ Ἐθνικοῦ Τυπογραφείου.

3. Τὸ ὑπὲρ τοῦ ΤΑΠΕΤ ποσοστὸ ἐπὶ τῶν ἀνωτέρω συνδρομῶν καὶ τελῶν δημοσιεύσεων καταβάλλεται ὡς ἑξῆς:

α) στὴν Ἀθήνα: στὸ Ταμεῖο τοῦ ΤΑΠΕΤ (Κατάστημα Ἐθνικοῦ Τυπογραφείου),

β) στὶς ὑπόλοιπες πόλεις τοῦ Κράτους: στὰ Δημόσια Ταμεῖα καὶ ἀποδίδεται στὸ ΤΑΠΕΤ σύμφωνα μὲ τὶς 192378/3639/1947(RONEO 185) καὶ 178048/5321/31.7.65 (RONEO 139) ἐγκύκλιες διαταγὲς τοῦ Γ.Λ.Κ.,

γ) στὶς περιπτώσεις συνδρομῶν ἐξωτερικοῦ: ὅταν ἡ ἀποστολή τους γίνεται μὲ ἐπιταγές, μαζὶ μ' αὐτὲς στέλνεται καὶ τὸ ὑπὲρ τοῦ ΤΑΠΕΤ ποσοστό.

Ὁ Γενικὸς Διευθυντὴς
ΒΑΣΙΛΕΙΟΣ ΣΤ. ΝΙΚΑΣ